

BAM Wonen bv

Grasbuurt 3 77 woningen - Delft

Type V



BAM Advies & Engineering
Runnenburg 12
Postbus 54
3980 CB Bunnik
(030) 6598933

project

Delft - 77 woningen - Grasbuurt 3

omschrijving

verkoop
voorblad

getekend

Sve
status
definitief

schaal

1:50
datum
05-07-2022

project nr

WN50045

tekening nr

V-100

wijz.

Tekeningenlijst Verkoop - WAM - Type C-H-V

| tekeningnummer | Sheet Name | datum | Onderwerp | getekend | Formaat | Schaal | Status |
|-----------------------------|------------------------------------------------------------|------------|-----------------|----------|---------|--------|------------|
| 05. Verkoop Algemeen | | | | | | | |
| V-100 | voorblad | 05-07-2022 | verkoop | SVe | A3 | 1:50 | definitief |
| V-101 | tekeningenlijst | 05-07-2022 | tekeningenlijst | SVe | A3 | | definitief |
| V-102 | renvooi | 05-07-2022 | renvooi | SVe | A3 | | definitief |
| V-105 | Situatie | 05-07-2022 | Situatie | SVe | A2 | 1:500 | definitief |
| V-107 | dubbele berging | 05-07-2022 | | SVe | A2 | 1:50 | definitief |
| 05. verkoop blokoverzichten | | | | | | | |
| V-C-05 | blok 29 voor-en achtergevel | 05-07-2022 | Type C en F | SVe | A0 | 1:100 | definitief |
| V-C-06 | blok 30 voor-en achtergevel | 05-07-2022 | Type C en F | SVe | A1 | 1:100 | definitief |
| V-H-07 | blok 44 gevels | 05-07-2022 | Type H | SVe | A1 | 1:100 | definitief |
| V-H-08 | blok 45 gevels | 05-07-2022 | Type H | SVe | A1 | 1:100 | definitief |
| V-H-09 | blok 46 gevels | 05-07-2022 | Type H | SVe | A1 | 1:100 | definitief |
| V-H-10 | blok 47 gevels | 05-07-2022 | Type H | SVe | A1 | 1:100 | definitief |
| V-V-11 | blok 43 gevels | 05-07-2022 | Type V2 | SVe | A1 | 1:100 | definitief |
| V-V-12 | blok 48 gevels | 05-07-2022 | Type V2 | SVe | A1 | 1:100 | definitief |
| 05. verkoop Opties | | | | | | | |
| V-C-100 | Optie_C_bg keuken achterzijde | 05-07-2022 | Type C | SVe | A3 | 1:50 | definitief |
| V-C-101 | Optie_C_1 verd samenvoegen slaapkamers | 05-07-2022 | Type C | SVe | A3 | 1:50 | definitief |
| V-C-102 | Optie_C_uitbouw 2400 | 05-07-2022 | Type C | SVe | A3 | 1:50 | definitief |
| V-C-200 | Optie_C_uitbouw+ dubbele deuren | 05-07-2022 | Type C | SVe | A3 | 1:50 | definitief |
| V-C-300 | Optie_C_uitbouw+dubbele deuren | 05-07-2022 | Type C | SVe | A3 | 1:50 | definitief |
| V-F-100 | Optie_F1s_dubbele deuren | 05-07-2022 | Type F1s | SVe | A2 | 1:50 | definitief |
| V-F-101 | Optie_F2_dubbele deuren | 05-07-2022 | Type F2 | SVe | A2 | 1:50 | definitief |
| V-F-200 | Optie_F1s_dubbele deuren | 05-07-2022 | Type F1s | SVe | A3 | 1:50 | definitief |
| V-F-201 | Optie_F2_dubbele deuren | 05-07-2022 | Type F2 | SVe | A3 | 1:50 | definitief |
| V-H-100 | Optie_H_bg keuken achterzijde | 05-07-2022 | Type H | SVe | A3 | 1:50 | definitief |
| V-H-101 | Optie_H_bg woonkamer 2 + berging | 05-07-2022 | Type H | SVe | A3 | 1:50 | definitief |
| V-H-102 | Optie_H_1e verd samenvoegen slaapkamers vergroten badkamer | 05-07-2022 | Type H | SVe | A3 | 1:50 | definitief |
| V-H-103 | Optie_H_zolder overloop | 05-07-2022 | Type H | SVe | A3 | 1:50 | definitief |
| V-H-104 | Optie_H_zolder badkamer + vliering | 05-07-2022 | Type H | SVe | A3 | 1:50 | definitief |
| V-H-105 | Optie_H_uitbouw 1,20_dubbele deuren | 05-07-2022 | Type H | SVe | A3 | 1:50 | definitief |
| V-H-106 | Optie_H_dakkapel voor | 05-07-2022 | Type H | SVe | A3 | 1:50 | definitief |
| V-H-107 | Optie_H_dakramen voorgevel | 05-07-2022 | Type H | SVe | A3 | 1:50 | definitief |
| V-H-200 | Optie_H_uitbouw + dubbele deuren | 05-07-2022 | Type H | SVe | A1 | 1:100 | definitief |
| V-H-201 | Optie_H_dakkapel + dakramen | 05-07-2022 | Type H | SVe | A1 | 1:100 | definitief |
| V-H-300 | Optie_H_uitbouw + dakramen | 05-07-2022 | Type H | SVe | A2 | 1:50 | definitief |
| V-H-301 | Optie_H_dakkapel | 05-07-2022 | Type H | SVe | A2 | 1:50 | definitief |
| V-V-100 | Optie_V_bg keuken achterzijde | 05-07-2022 | Type V | SVe | A3 | 1:50 | definitief |
| V-V-101 | Optie_V_bg woonkamer 2 + berging | 05-07-2022 | Type V | SVe | A3 | 1:50 | definitief |
| V-V-102 | Optie_V_1e verd samenvoegen slaapkamers vergroten badkamer | 05-07-2022 | Type V | SVe | A3 | 1:50 | definitief |
| V-V-103 | Optie_V_zolder overloop | 05-07-2022 | Type V | SVe | A3 | 1:50 | definitief |
| V-V-104 | Optie_V_zolder badkamer + vliering | 05-07-2022 | Type V | SVe | A3 | 1:50 | definitief |
| V-V-105 | Optie_V_uitbouw 1,20_dubbele deuren | 05-07-2022 | Type V | SVe | A3 | 1:50 | definitief |
| V-V-106 | Optie_V_dakkapel voor | 05-07-2022 | Type V | SVe | A3 | 1:50 | definitief |
| V-V-107 | Optie_V_dakramen voorgevel | 05-07-2022 | Type V | SVe | A3 | 1:50 | definitief |
| V-V-200 | Optie_V_uitbouw + dubbele deuren | 05-07-2022 | Type V | SVe | A1 | 1:100 | definitief |
| V-V-201 | Optie_V_dakramen voor | 05-07-2022 | Type V | SVe | A1 | 1:100 | definitief |
| V-V-300 | Optie_V_uitbouw + dakkapel | 05-07-2022 | Type V | SVe | A2 | 1:50 | definitief |
| V-V-301 | Optie_V_dakramen voor | 05-07-2022 | Type V | SVe | A2 | 1:50 | definitief |
| 05. verkoop Types | | | | | | | |

Tekeningenlijst Verkoop - WAM - Type C-H-V

| tekeningnummer | Sheet Name | datum | Onderwerp | getekend | Formaat | Schaal | Status |
|----------------|---------------------------|------------|--------------------|----------|---------|--------|------------|
| V-C-00 | C 00 begane grond | 05-07-2022 | Type C | SVe | A3 | 1:50 | definitief |
| V-C-01 | C 01 eerste verdieping | 05-07-2022 | Type C | SVe | A3 | 1:50 | definitief |
| V-C-02 | C 02 tweede verdieping | 05-07-2022 | Type C | SVe | A3 | 1:50 | definitief |
| V-C-04 | C 04 doorsnede | 05-07-2022 | Type C | SVe | A3 | 1:50 | definitief |
| V-Cg-00 | Cg 00 begane grond | 05-07-2022 | Type Cg | SVe | A3 | 1:50 | definitief |
| V-Cg-01 | Cg 01 eerste verdieping | 05-07-2022 | Type Cg | SVe | A3 | 1:50 | definitief |
| V-Cg-02 | Cg 02 tweede verdieping | 05-07-2022 | Type Cg | SVe | A3 | 1:50 | definitief |
| V-Cg-04 | Cg 04 doorsnede | 05-07-2022 | Type Cg | SVe | A3 | 1:50 | definitief |
| V-Ch2s-00 | Ch2s 00 begane grond | 05-07-2022 | Type Ch2s | SVe | A3 | 1:50 | definitief |
| V-Ch2s-01 | Ch2s 01 eerste verdieping | 05-07-2022 | Type Ch2s | SVe | A3 | 1:50 | definitief |
| V-Ch2s-02 | Ch2s 02 tweede verdieping | 05-07-2022 | Type Ch2s | SVe | A3 | 1:50 | definitief |
| V-Ch2s-04 | Ch2s 04 doorsnede | 05-07-2022 | Type Ch2s | SVe | A3 | 1:50 | definitief |
| V-Ch2s-05 | Ch2s 05 doorsnede | 05-07-2022 | Type Ch2s | SVe | A3 | 1:50 | definitief |
| V-Ch3-00 | Ch3 00 begane grond | 05-07-2022 | Type Ch3 | SVe | A3 | 1:50 | definitief |
| V-Ch3-01 | Ch3 01 eerste verdieping | 05-07-2022 | Type Ch3 | SVe | A3 | 1:50 | definitief |
| V-Ch3-02 | Ch3 02 tweede verdieping | 05-07-2022 | Type Ch3 | SVe | A3 | 1:50 | definitief |
| V-Ch3-04 | Ch3 04 doorsnede | 05-07-2022 | Type Ch3 | SVe | A3 | 1:50 | definitief |
| V-Cts-00 | Cts 00 begane grond | 05-07-2022 | Type Cts | SVe | A3 | 1:50 | definitief |
| V-Cts-01 | Cts 01 eerste verdieping | 05-07-2022 | Type Cts | SVe | A3 | 1:50 | definitief |
| V-Cts-02 | Cts 02 tweede verdieping | 05-07-2022 | Type Cts | SVe | A3 | 1:50 | definitief |
| V-Cts-04 | Cts 04 doorsnede | 05-07-2022 | Type Cts | SVe | A3 | 1:50 | definitief |
| V-F1s-00 | F1s 00 begane grond | 05-07-2022 | Type F1s | SVe | A2 | 1:50 | definitief |
| V-F1s-01 | F1s 01 eerste verdieping | 05-07-2022 | Type F1s | SVe | A2 | 1:50 | definitief |
| V-F1s-02 | F1s 02 tweede verdieping | 05-07-2022 | Type F1s | SVe | A2 | 1:50 | definitief |
| V-F1s-04 | F1s 04 doorsnede | 05-07-2022 | Type F1s | SVe | A2 | 1:50 | definitief |
| V-F2-00 | F2 00 begane grond | 05-07-2022 | Type F2 | SVe | A2 | 1:50 | definitief |
| V-F2-01 | F2 01 eerste verdieping | 05-07-2022 | Type F2 | SVe | A2 | 1:50 | definitief |
| V-F2-02 | F2 02 tweede verdieping | 05-07-2022 | Type F2 | SVe | A2 | 1:50 | definitief |
| V-F2-04 | F2 04 doorsnede | 05-07-2022 | Type F2 | SVe | A2 | 1:50 | definitief |
| V-H3-00 | H3 00 begane grond | 05-07-2022 | Type H3 | SVe | A3 | 1:50 | definitief |
| V-H3-01 | H3 01 eerste verdieping | 05-07-2022 | Type H3 | SVe | A3 | 1:50 | definitief |
| V-H3-02dk | H3 02 tweede verdieping | 05-07-2022 | Type H3 + dakkapel | SVe | A3 | 1:50 | definitief |
| V-H3-02dr | H3 02 tweede verdieping | 05-07-2022 | Type H3 + dakraam | SVe | A3 | 1:50 | definitief |
| V-H3-04dk | H3 04 doorsnede | 05-07-2022 | Type H3 + dakkapel | SVe | A2 | 1:50 | definitief |
| V-H3-05dr | H3 05 doorsnede | 05-07-2022 | Type H3 + dakraam | SVe | A2 | 1:50 | definitief |
| V-H4s-00 | H4s 00 begane grond | 05-07-2022 | Type H4s | SVe | A3 | 1:50 | definitief |
| V-H4s-01 | H4s 01 eerste verdieping | 05-07-2022 | Type H4s | SVe | A3 | 1:50 | definitief |
| V-H4s-02 | H4s 02 tweede verdieping | 05-07-2022 | Type H4s | SVe | A3 | 1:50 | definitief |
| V-H4s-04 | H4s 04 doorsnede | 05-07-2022 | Type H4s | SVe | A2 | 1:50 | definitief |
| V-V-00 | V 00 begane grond | 05-07-2022 | Type V | SVe | A3 | 1:50 | definitief |
| V-V-01 | V 01 eerste verdieping | 05-07-2022 | Type V | SVe | A3 | 1:50 | definitief |
| V-V-02 | V 02 tweede verdieping | 05-07-2022 | Type V | SVe | A3 | 1:50 | definitief |
| V-V-03 | V 04 doorsnede | 05-07-2022 | Type V | SVe | A2 | 1:50 | definitief |



project
Delft - 77 woningen - Grasbuurt 3

BAM Advies & Engineering
Runnenburg 12
Postbus 54
3980 CB Bunnik
(030) 6598933

omschrijving
tekeningenlijst

getekend
SVe
status
definitief

schaal
datum
05-07-2022


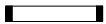
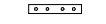
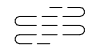

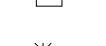
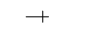

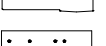




project nr
WN50045
tekening nr
V-101

Renvooi:

Algemeen:

- cv centrale verwarming
- b boiler
- hwa hemelwaterafvoer
- no noodoverstort
- mv mechanische ventilatie
- sv stadsverwarming
- k kast


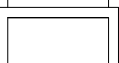
Installaties:

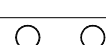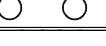-  vermoedelijk plaats en afmeting radiator
-  vermoedelijk plaats en afmeting convector
-  verdeler vloerverwarming
-  ruimte voorzien van vloerverwarming
-  afzuigpunt mechanische ventilatie (plafond)
-  afzuigpunt mechanische ventilatie (wand)
-  douche
-  kraan
-  water-water warmtepomp
-  lucht-water warmtepomp
-  MV box
-  WTW unit
-  omvormer tbv zonnepanelen









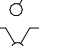
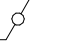
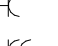
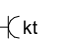
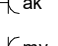

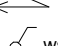
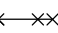
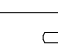







Deuren:

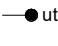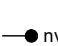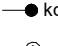
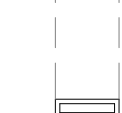
-  kanteldeur
-  schuifdeur
-  zelfsluitende deur
-  brandwerende deur

Ventilatie:

-  ventilatierooster op het glas
-  verbogen ventilatierooster achter gevelbekleding

Elektra:

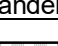
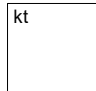
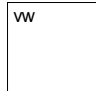





-  rookmelder (plafond)
-  aansluitpunt boiler
-  aansluitpunt vaatwasser
-  aansluitpunt UTP-RJ45
-  thermostaat
-  nachtverlaging
-  koppeldoos
-  drukknop deurbel
-  zoemer deurbel
-  plafondlichtpunt
-  wandlichtpunt
-  wandlichtpunt met armatuur
-  schakelaar
-  serieschakelaar
-  wisselschakelaar
-  wandcontactdoos enkel
-  wandcontactdoos dubbel
-  wandcontactdoos elektrisch koken
-  wandcontactdoos afzuigkap
-  wandcontactdoos mechanische ventilatie
-  wandcontactdoos omvormer
-  meterkast
-  werkschakelaar tbv zonnepanelen
-  60minuten WBDO

-  inbouwsteen Gierzwaluw
-  inbouwsteen insecten
-  inbouwsteen Vleermuizen

Wanden:






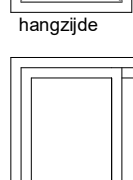
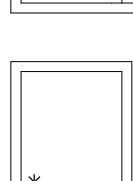
-  gipsblokken 7cm
-  gipsblokken zwaar, 7cm

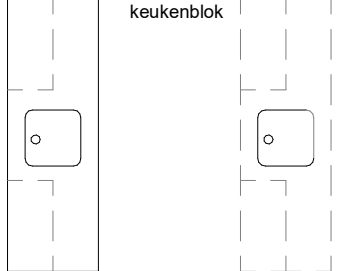Overig:

-  opstelplaats koelkast
-  opstelplaats kooktoestel
-  opstelplaats vaatwasser
-  opstelplaats wasmachine
-  opstelplaats wasdroger
-  keukenblok
plaatsingsmogelijkheid
keukenblok
-  kruipluik
-  viering zolder

Draairichting ramen / deuren:

hangzijde = schamierzijde

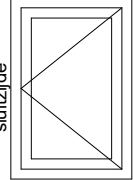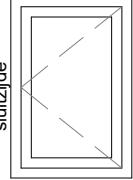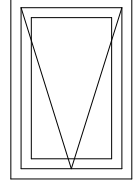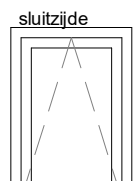-  deur/draairaam [naar buiten]
-  deur/draairaam [naar binnen]
-  uitzetraam
-  valraam [naar binnen]
-  draaikiepraam [naar binnen]
-  schuifpui/schuifraam [een deel schuivend]
← binnen schuivend deel
-  60 minuten brandwerende beglazing




BAM Advies & Engineering
Runnenburg 12
Postbus 54
3980 CB Bunnik
(030) 6598933

project
Delft - 77 woningen - Grasbuurt 3

omschrijving
renvooi

getekend
Sve
status
definitief
schaal
datum
05-07-2022

project nr
WN50045
tekening nr
V-102
wijz.

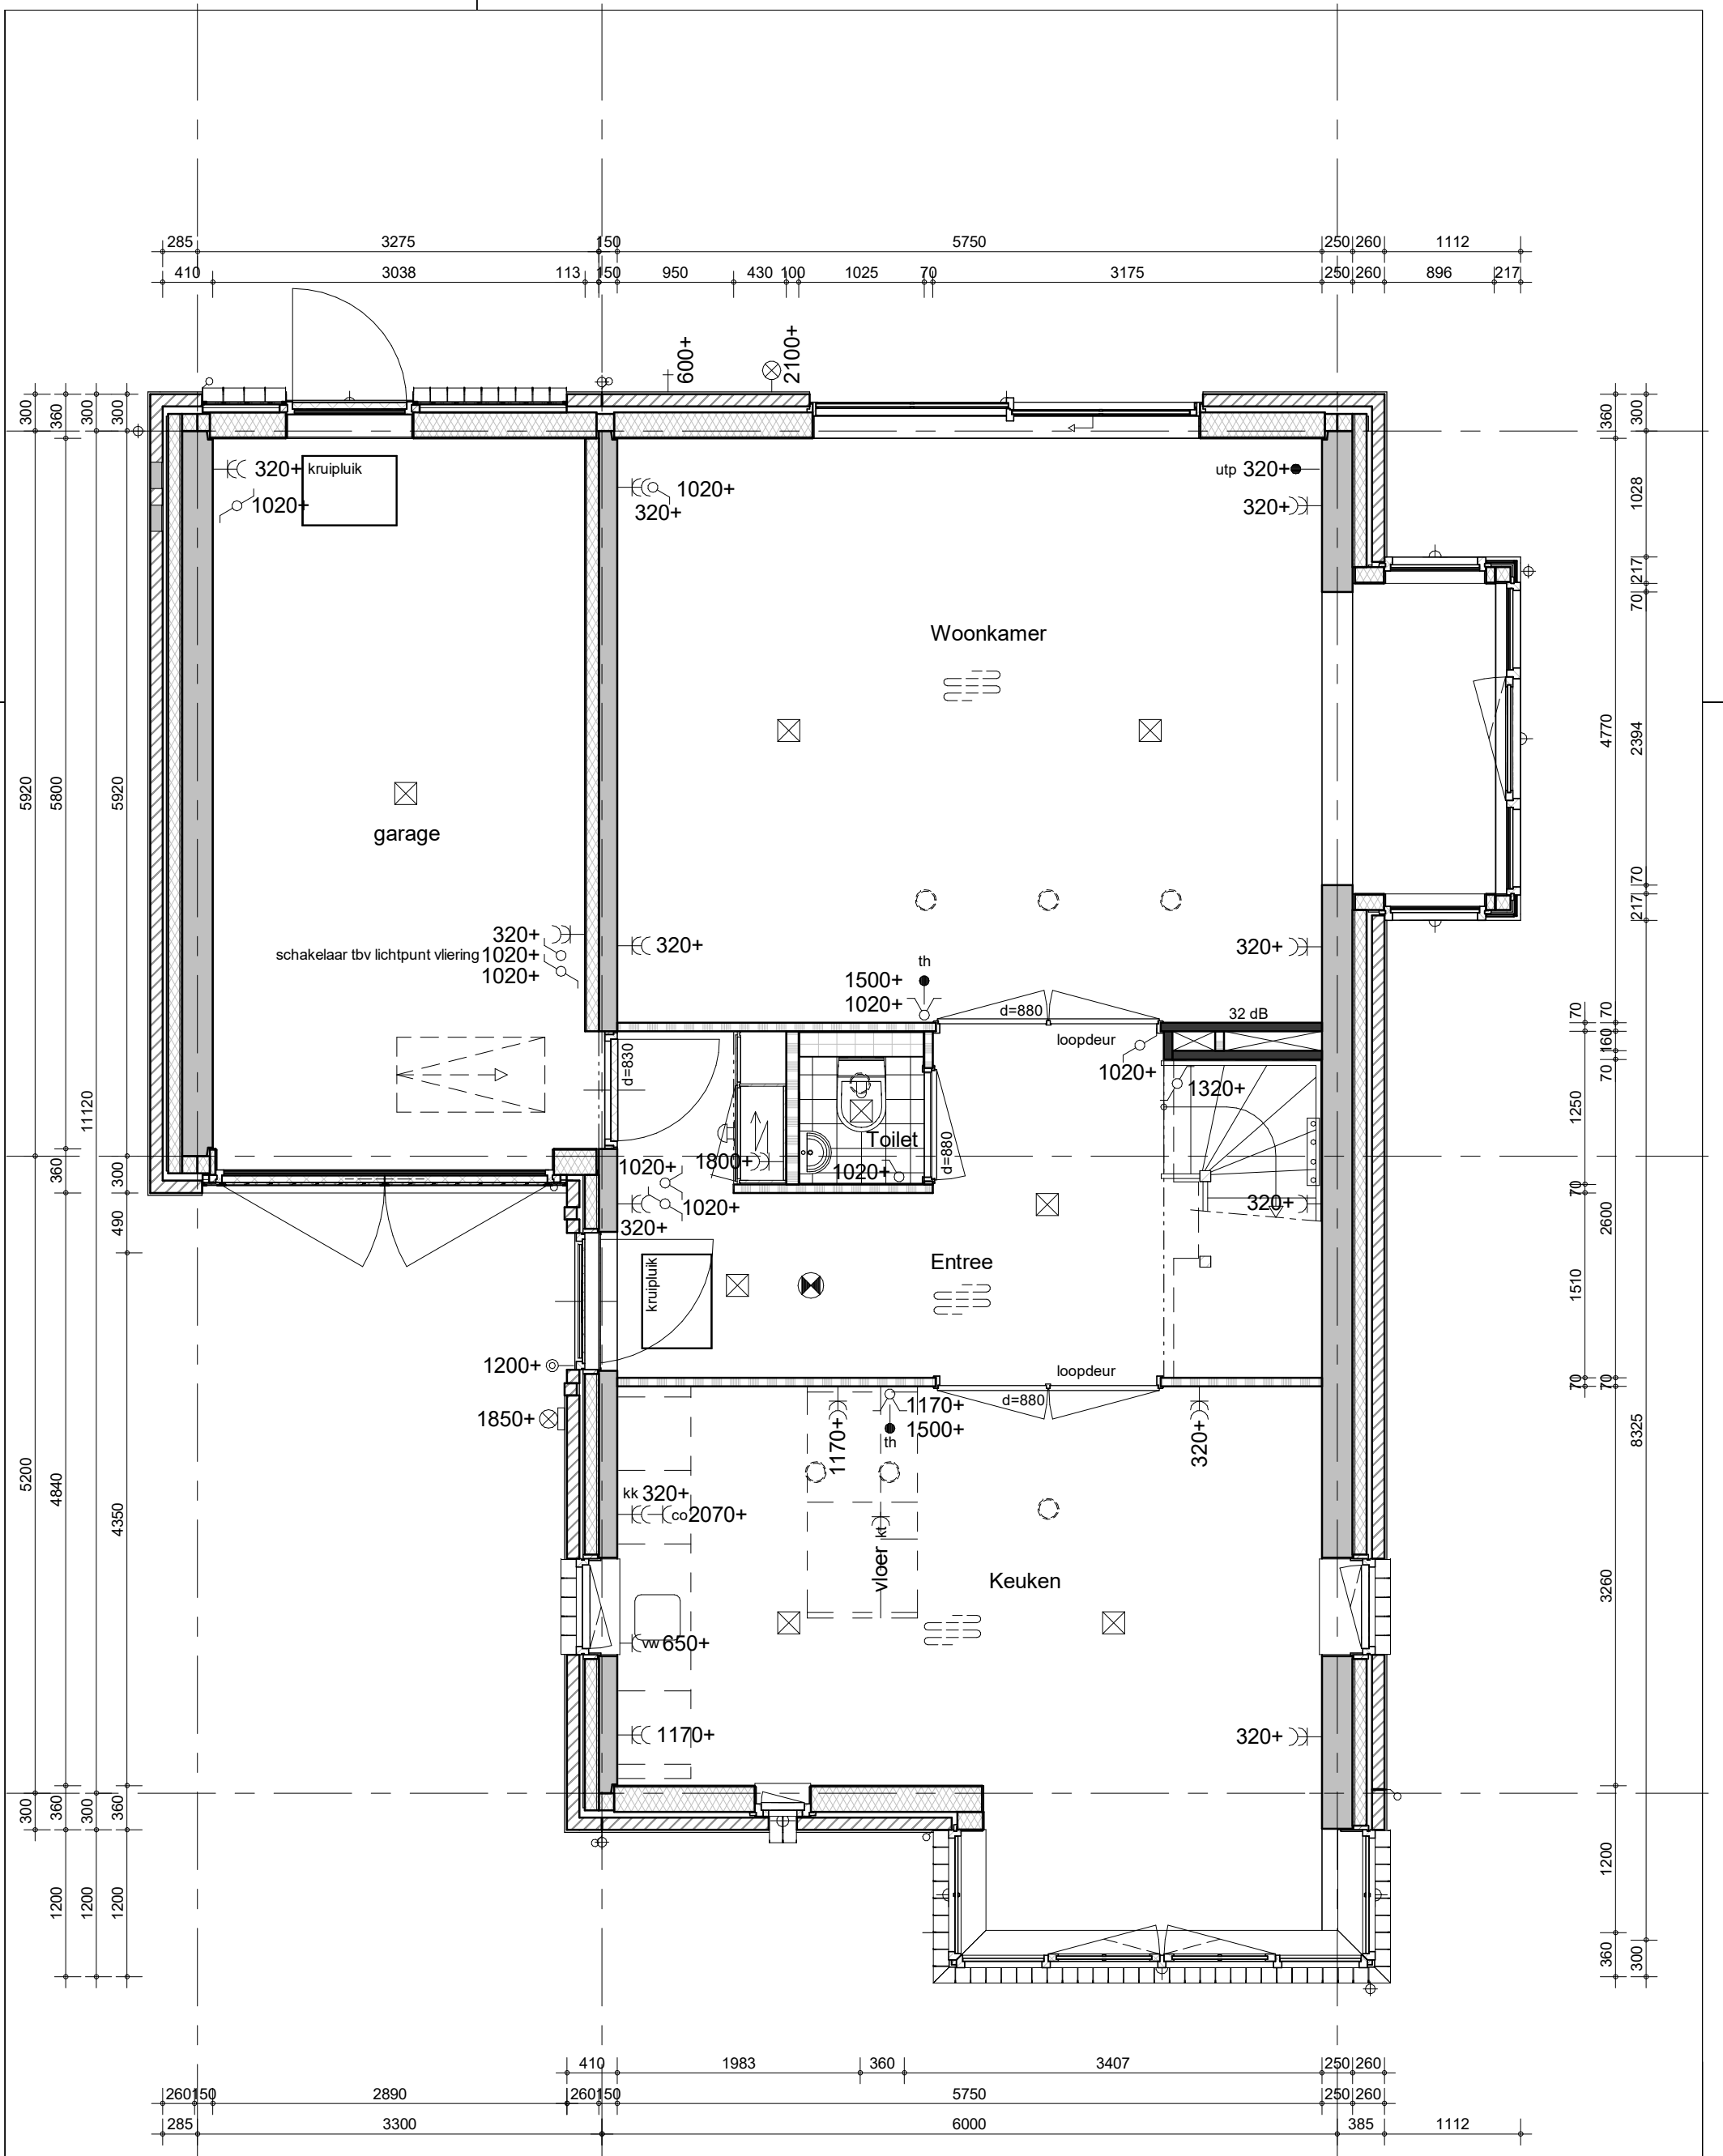

bouwnummer 138, 188 (als getekend)



project
Delft - 77 woningen - Grasbuurt 3

BAM Advies & Engineering
Runnenburg 12
Postbus 54
3980 CB Bunnik
(030) 6598933

omschrijving
Type V
begane grond


getekend
Sve
status
definitief

schaal
1:50
datum
05-07-2022

project nr
WN50045
tekening nr
V-V-00

wjz.

formaat: A3

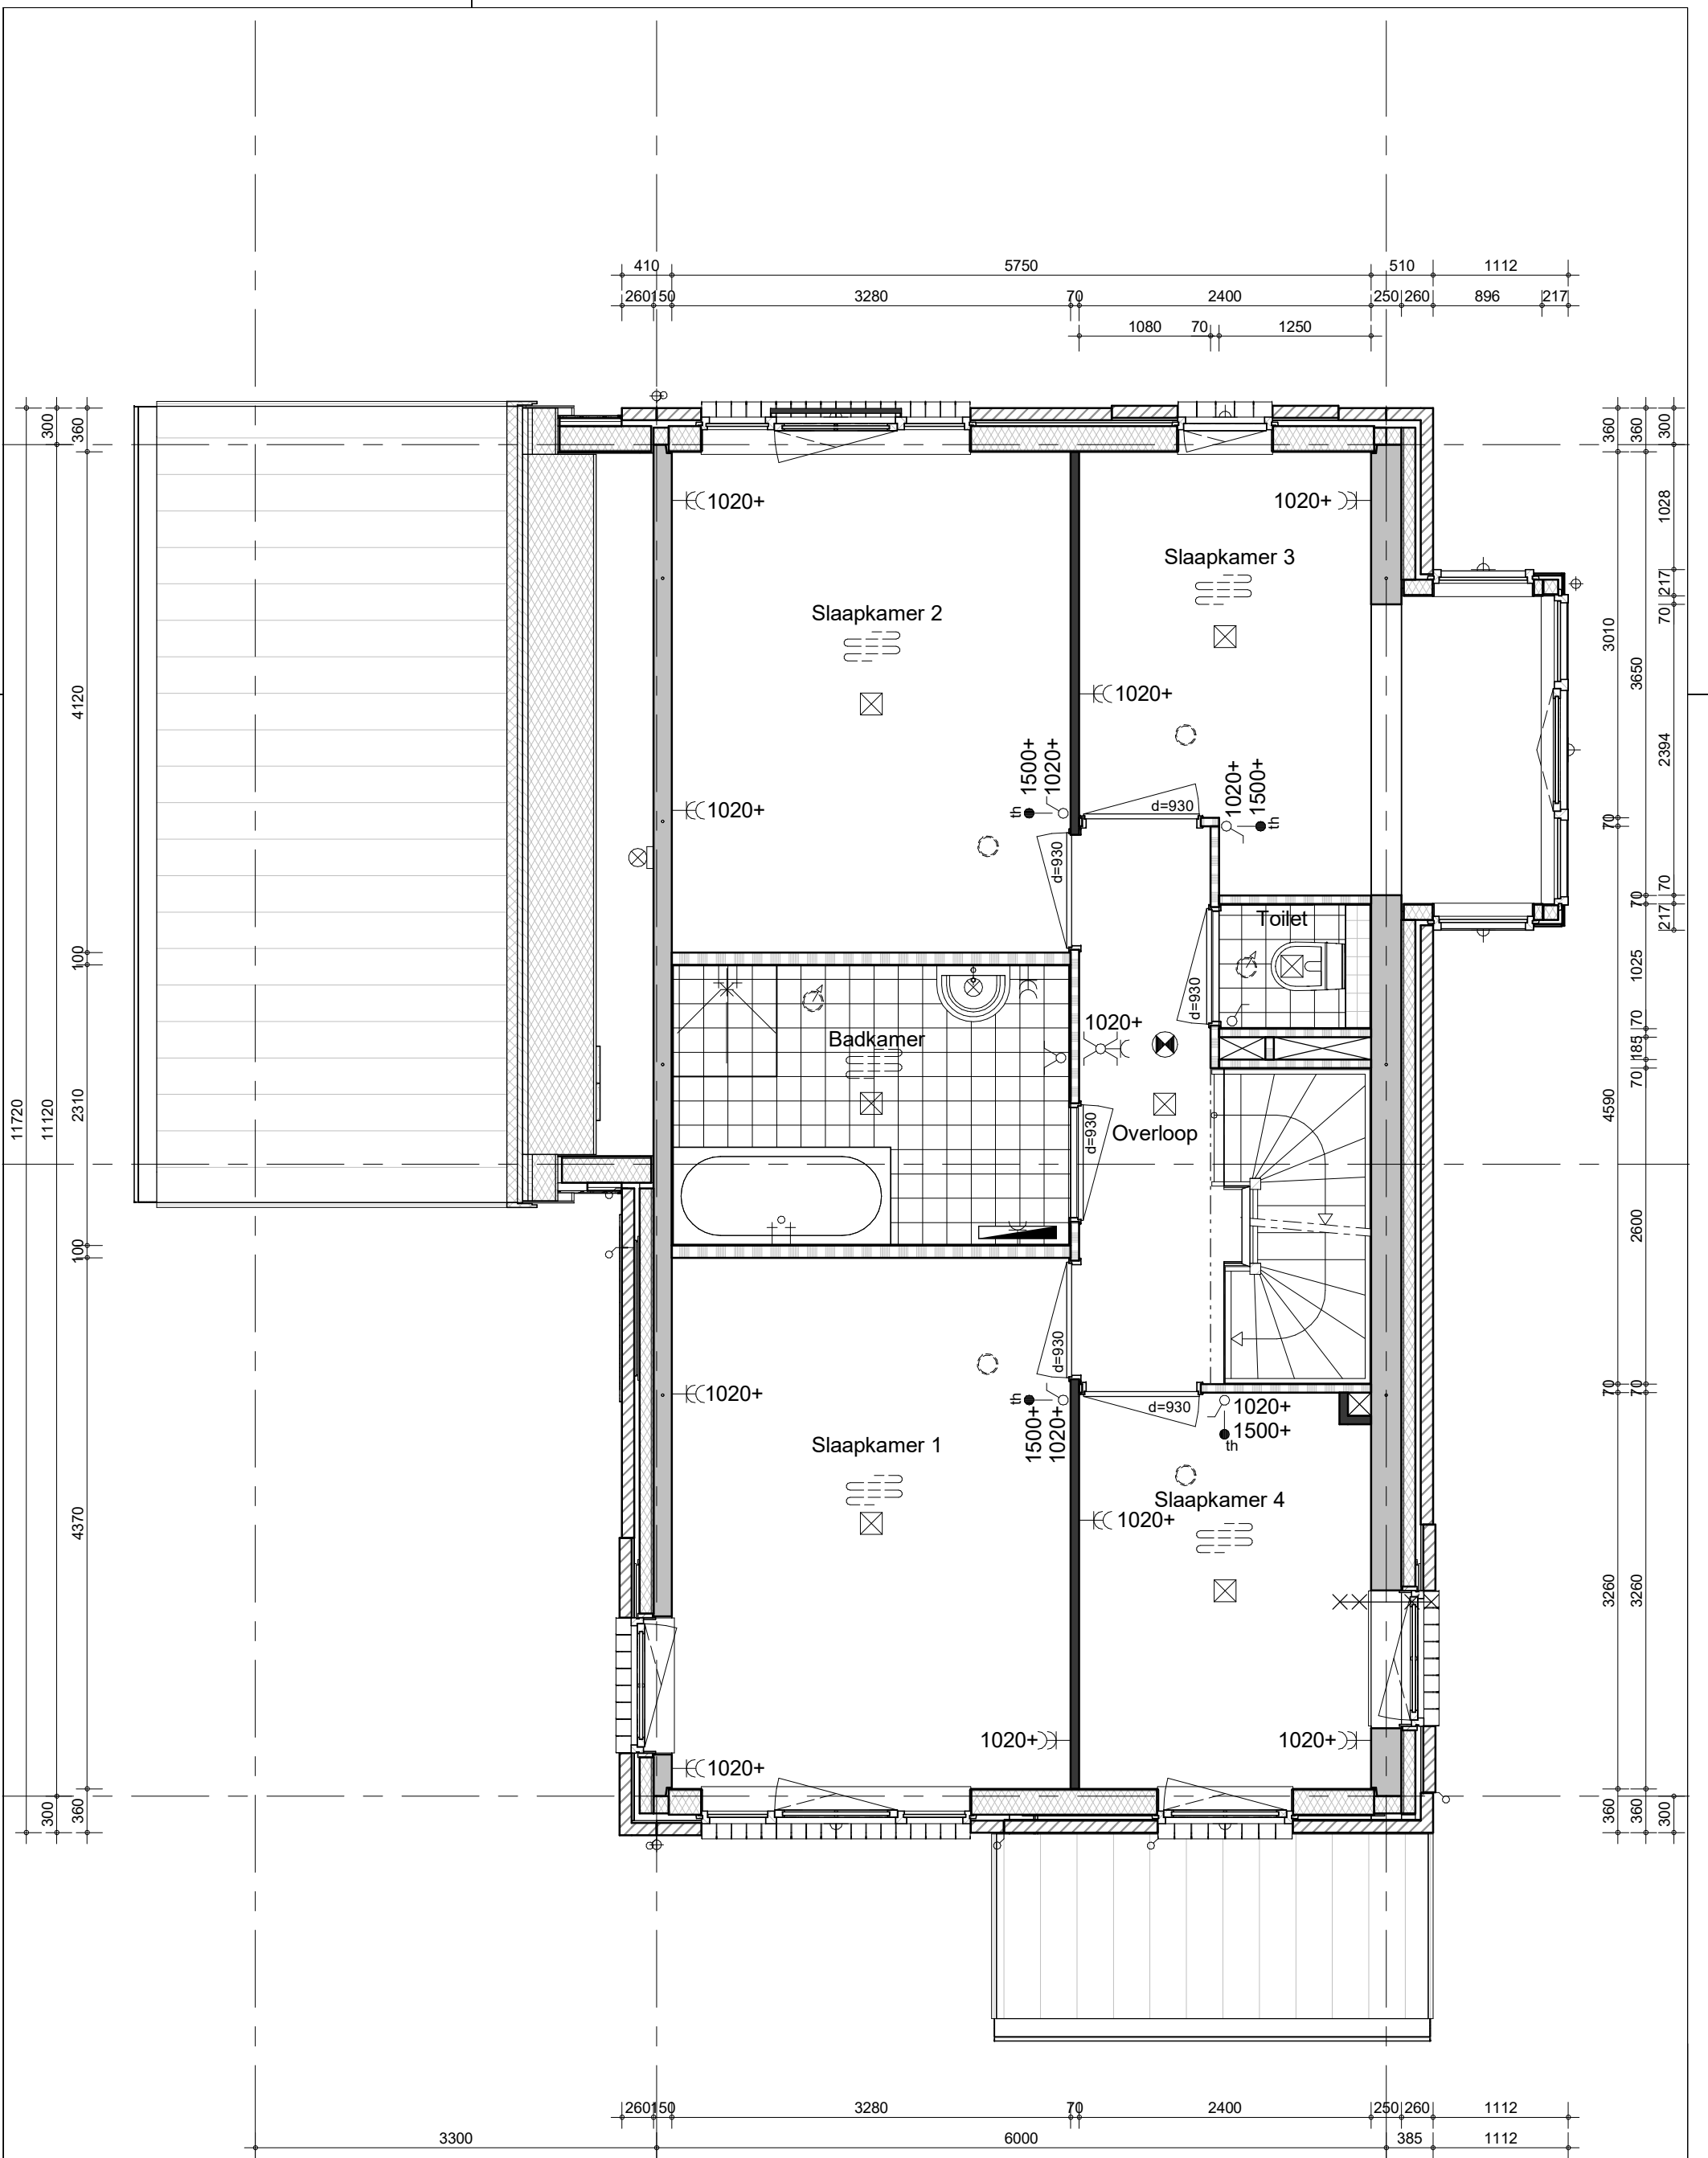

bouwnummer 138, 188 (als getekend)



project
Delft - 77 woningen - Grasbuurt 3

BAM Advies & Engineering
Runnenburg 12
Postbus 54
3980 CB Bunnik
(030) 6598933

omschrijving
Type V
eerste verdieping


getekend
Sve
status
definitief

schaal
1:50
datum
05-07-2022

project nr
WN50045
tekening nr
V-V-01

wjz.

formaat: A3

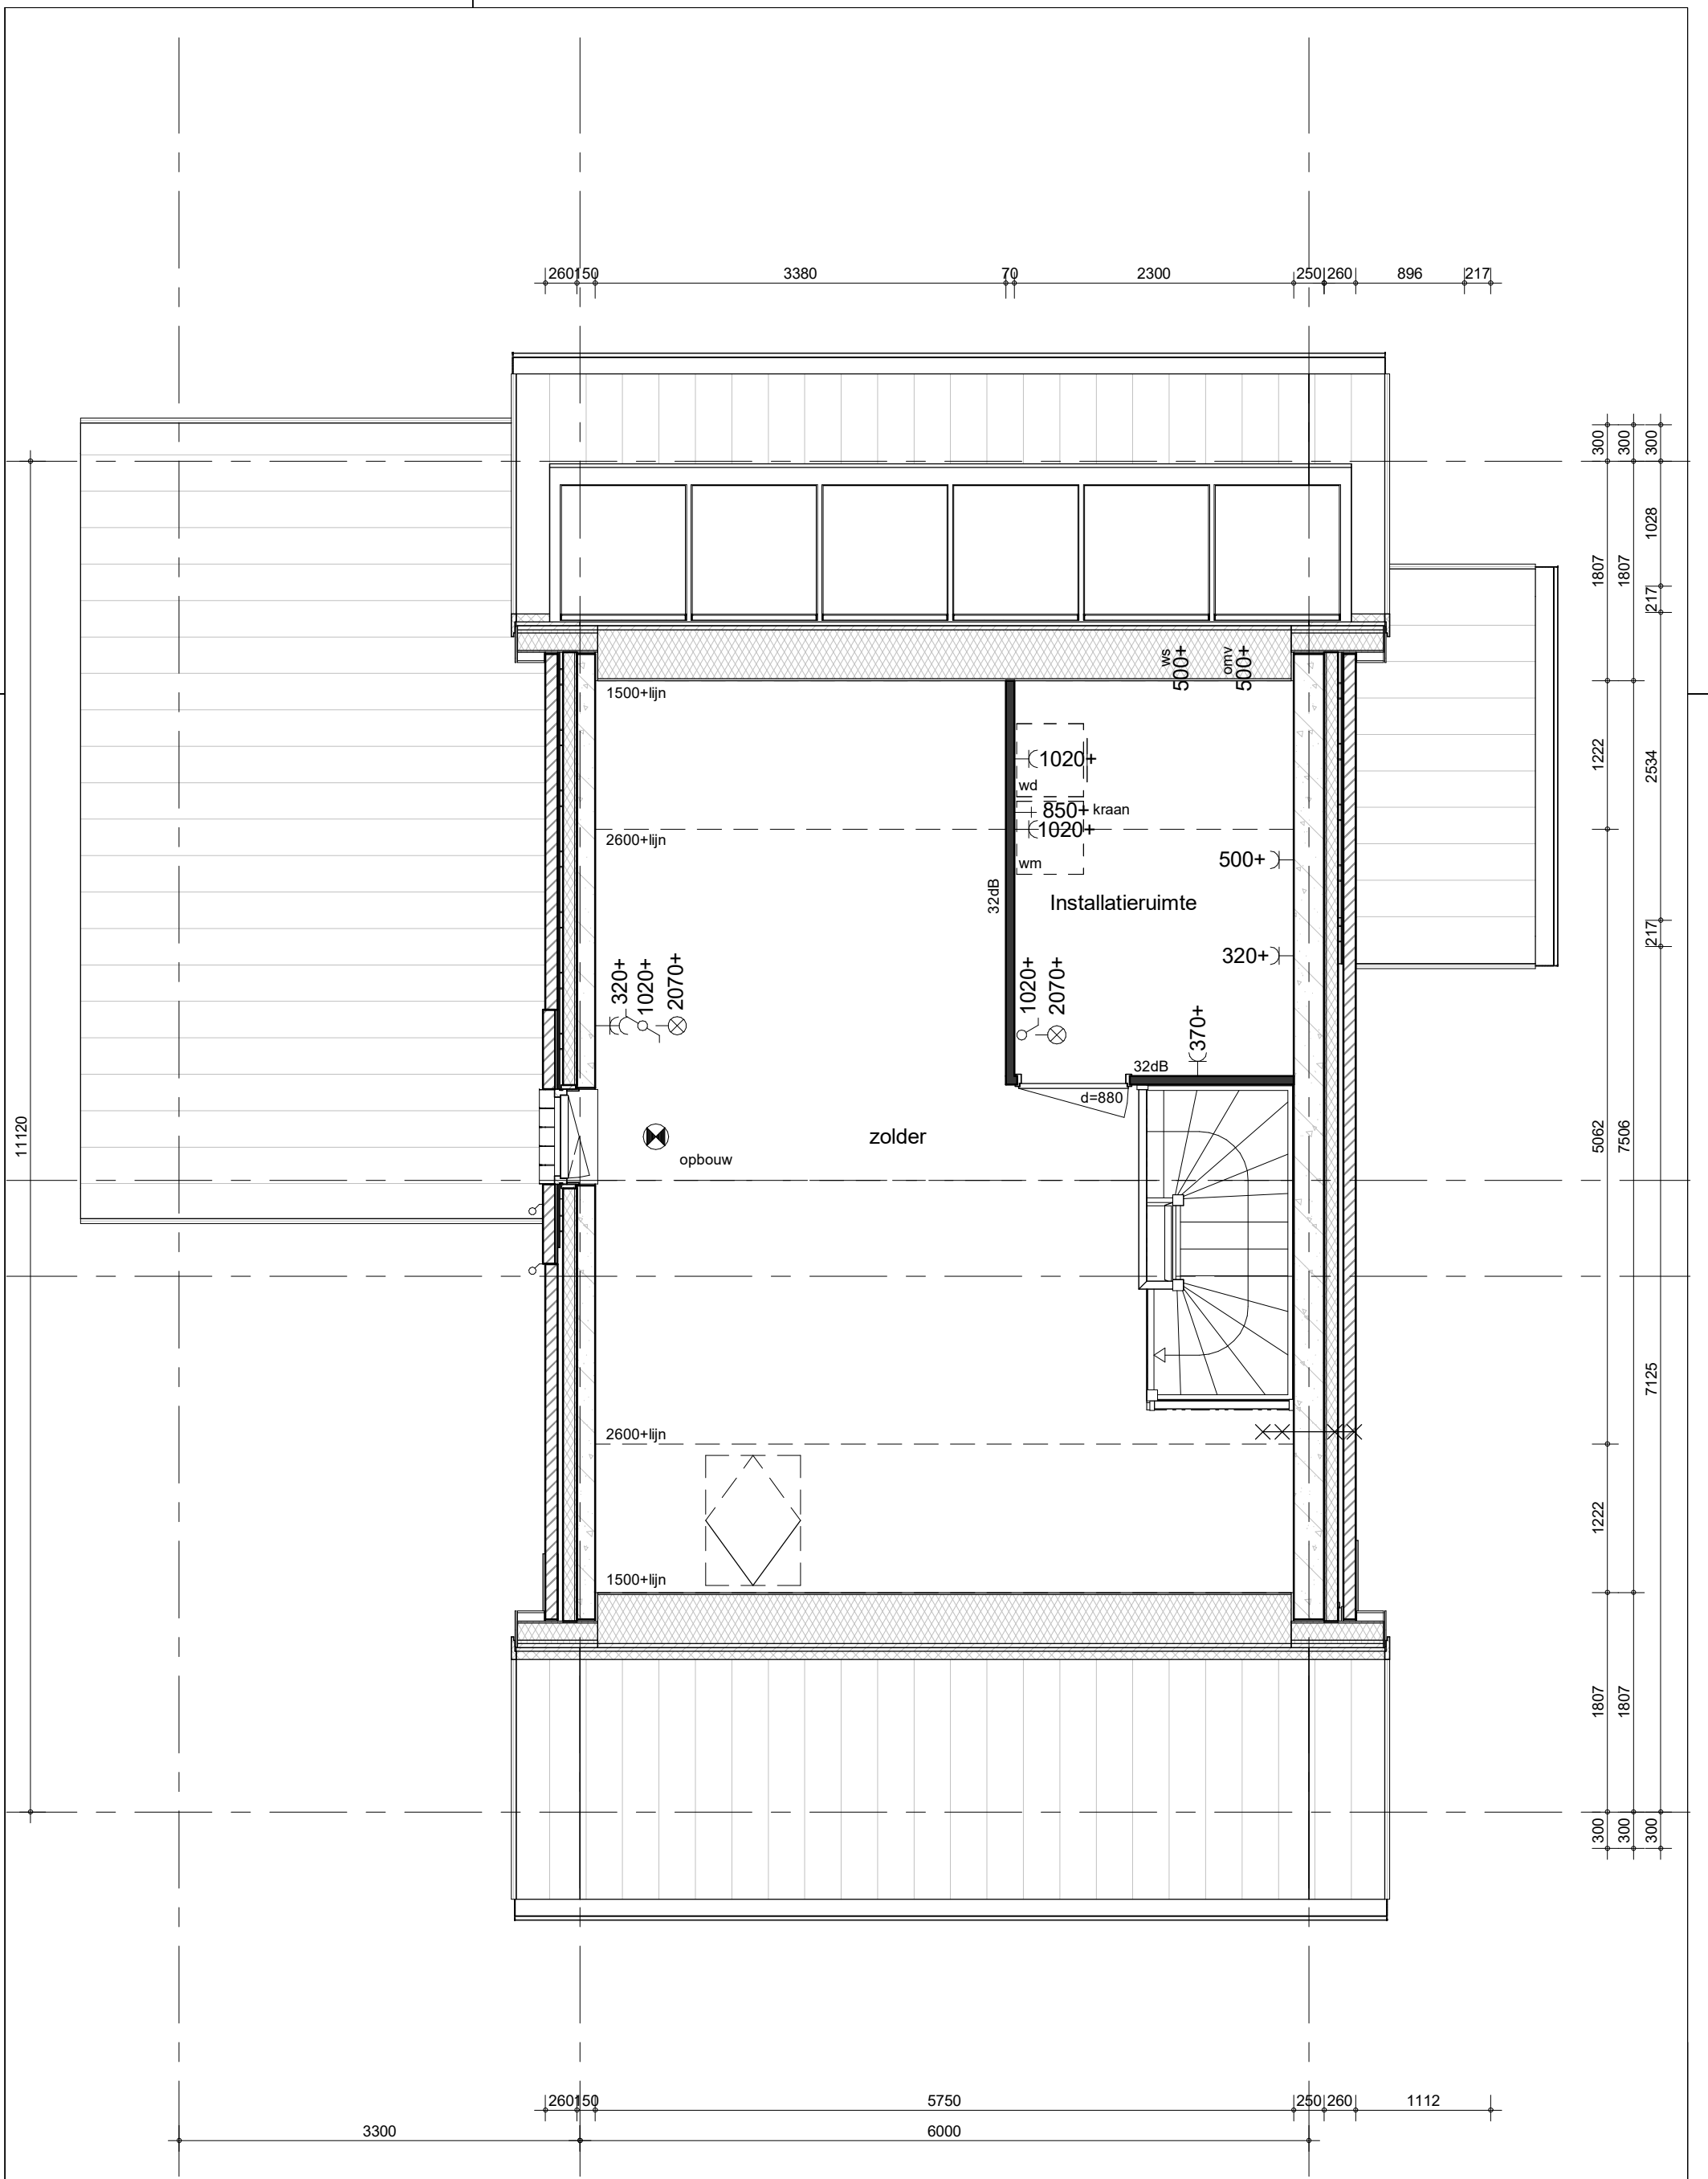

bouwnummer 138, 188 (als getekend)



BAM Advies & Engineering
 Runnenburg 12
 Postbus 54
 3980 CB Bunnik
 (030) 6598933

project
 Delft - 77 woningen - Grasbuurt 3

omschrijving
 Type V
 tweede verdieping


getekend
 SVe
 status
 definitief

project nr
 WN50045
 tekening nr
V-V-02

schaal
 1:50
 datum
 05-07-2022

wjz.

formaat: A3

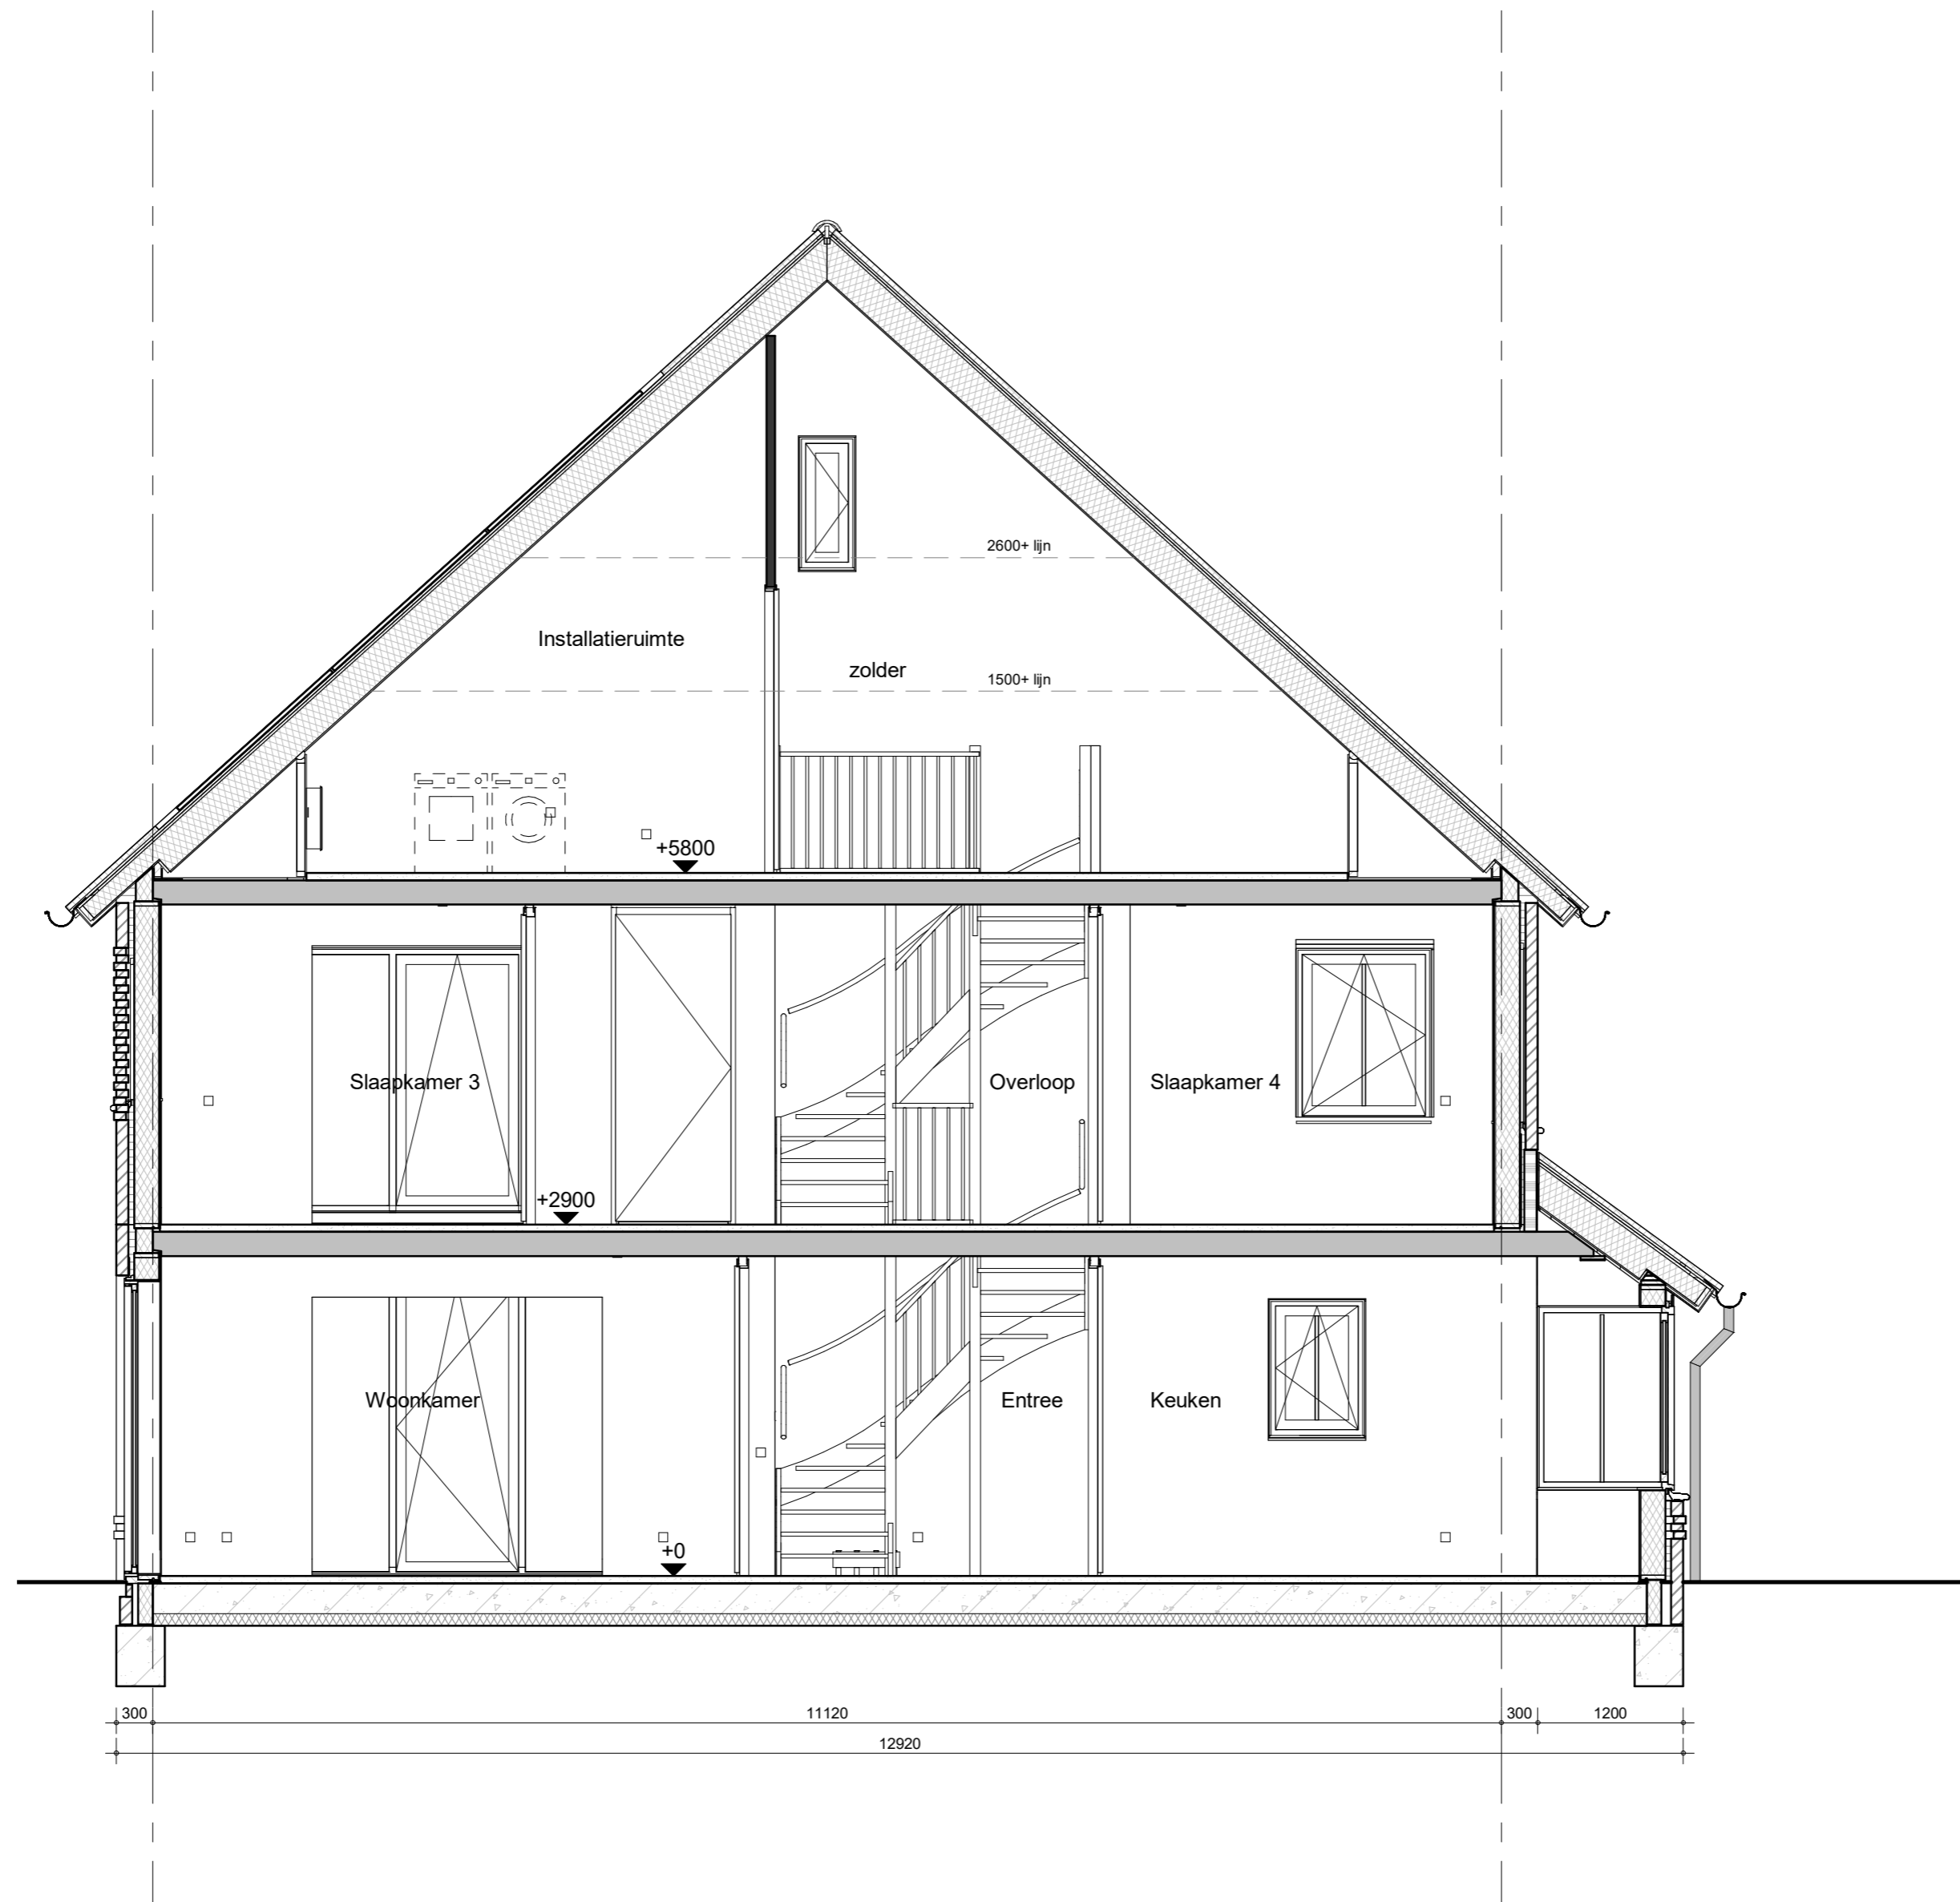

bouwnummer 138, 188 (als getekend)




BAM Advies & Engineering
Runnenburg 12
Postbus 54
3980 CB Bunnik
(030) 6598933

project
Delft - 77 woningen - Grasbuurt 3
omschrijving
Type V
doorsnede

| | |
|-----------------------|---------------------|
| getekend Sve | schaal 1:50 |
| status definitief | datum 05-07-2022 |
| project nr WN50045 | wijz. |
| tekening nr V-V-03 | |



Linker Zijgevel

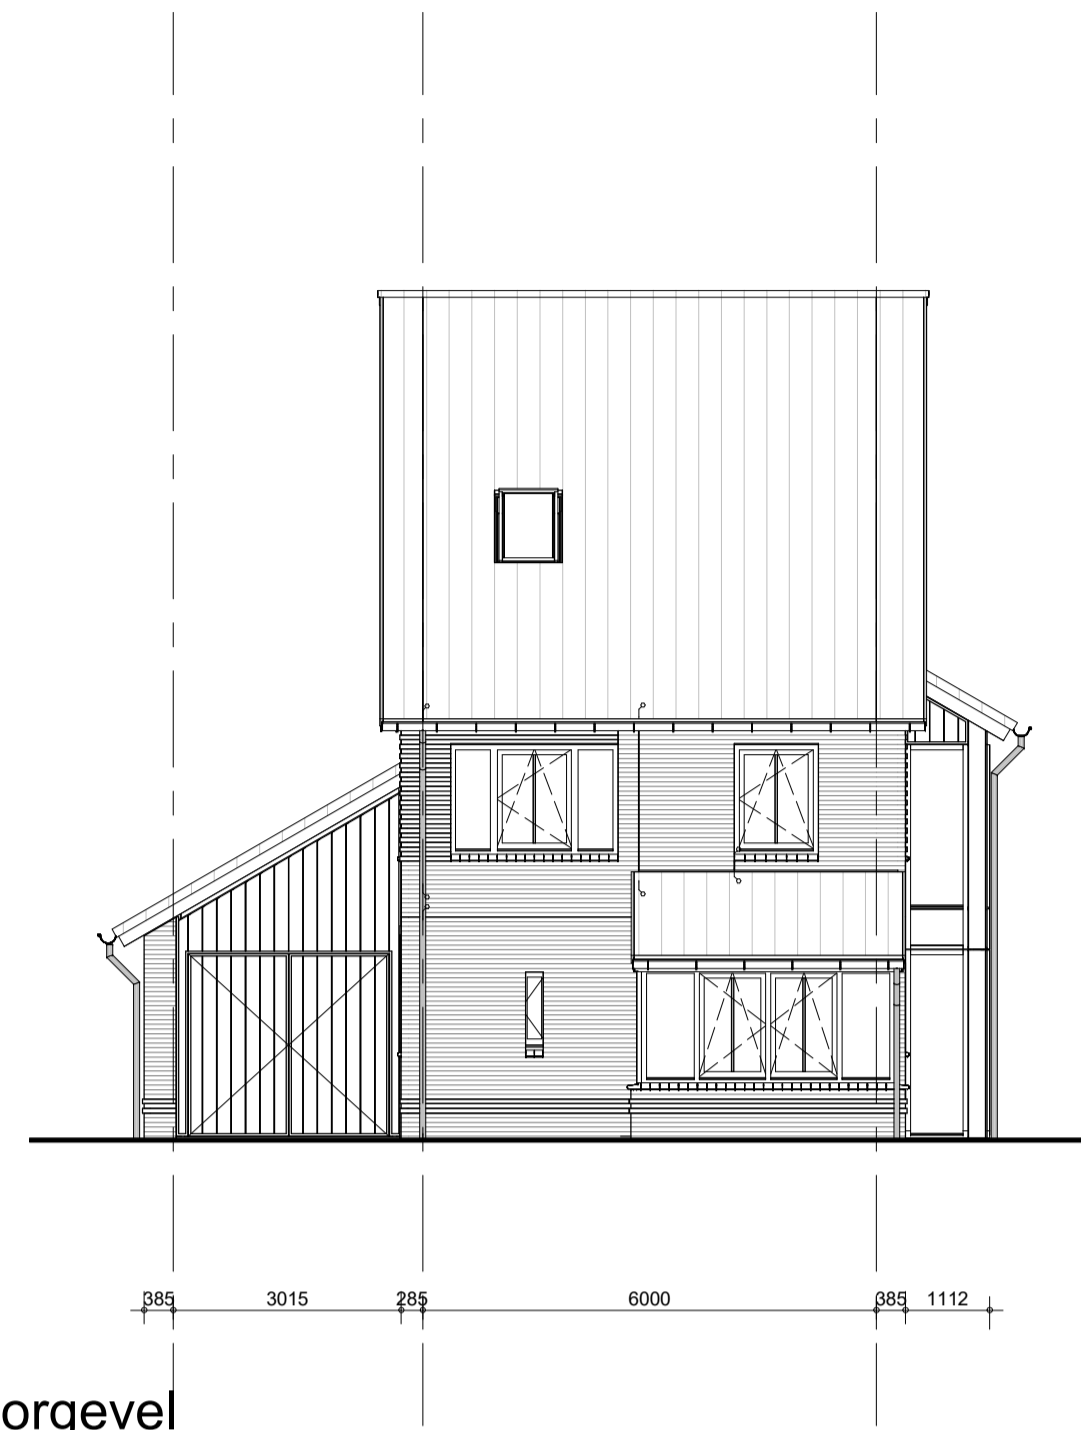

Vorgevel



Rechter Zijgevel



Achtergevel



BAM Advies & Engineering
 Runnenburg 12
 Postbus 54
 3980 CB Bunnik
 (030) 6598933

project
 Delft - 77 woningen - Grasbuurt 3

omschrijving
 Type V2
 gevels Blok 43
 bouwnummer 138


getekend
 SVe
 status
 definitief

schaal
 1:100
 datum
 05-07-2022

project nr
 WN50045

tekening nr
V-V-11

wijz.

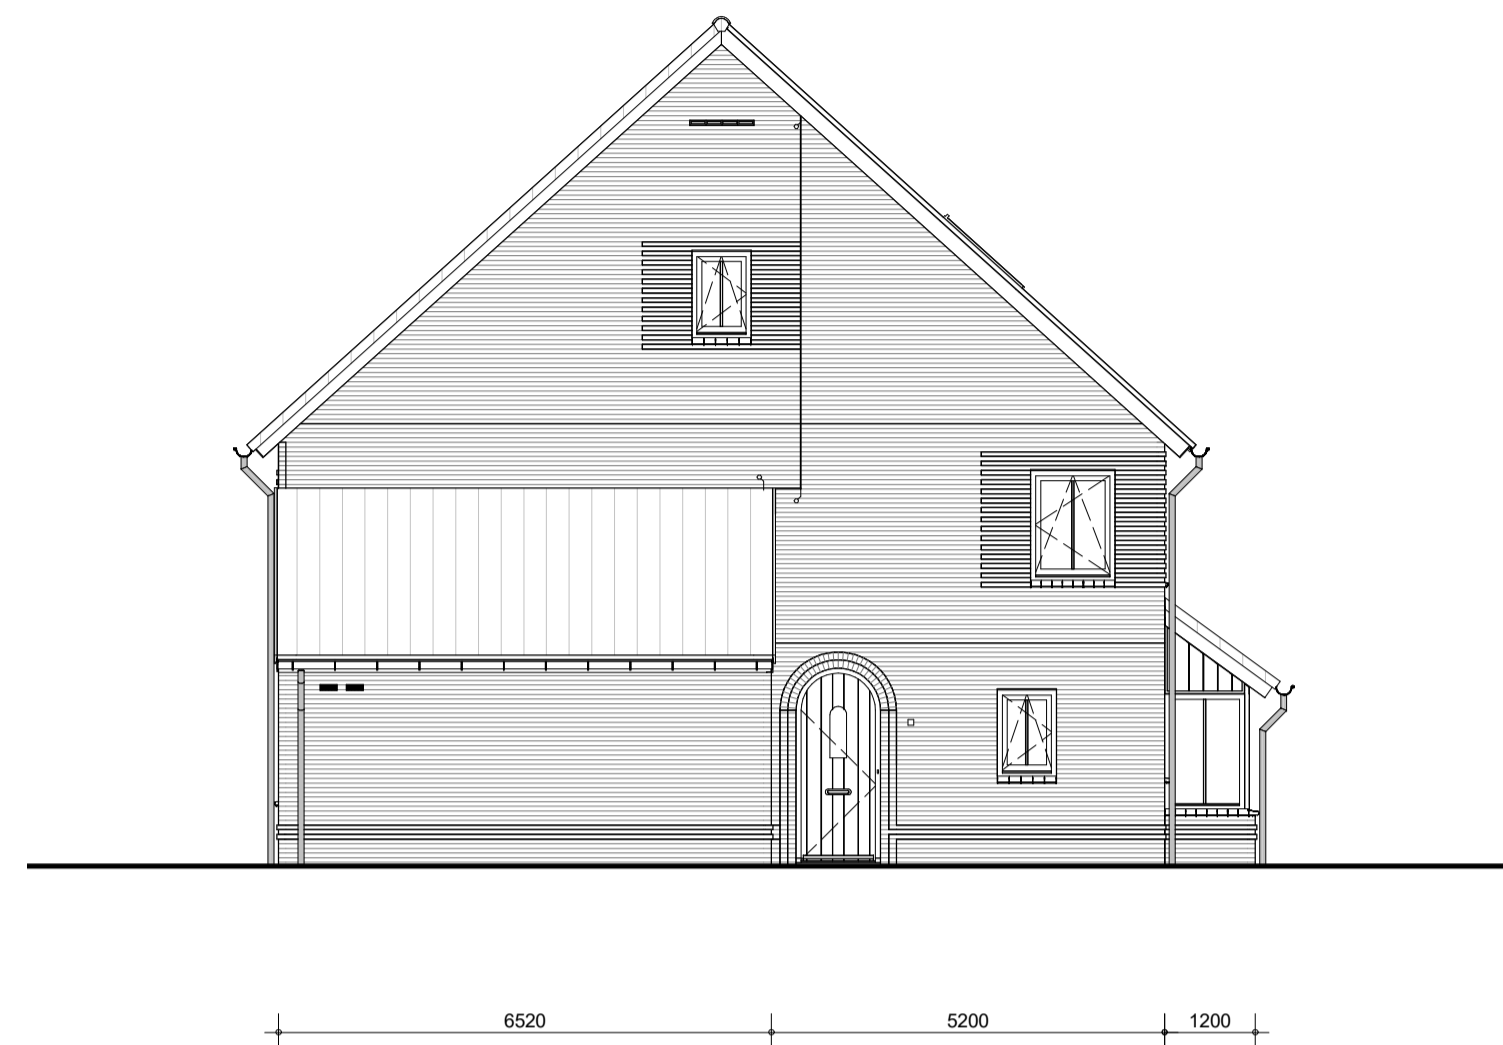


Linker Zijgevel




Vorgevel



Rechter Zijgevel

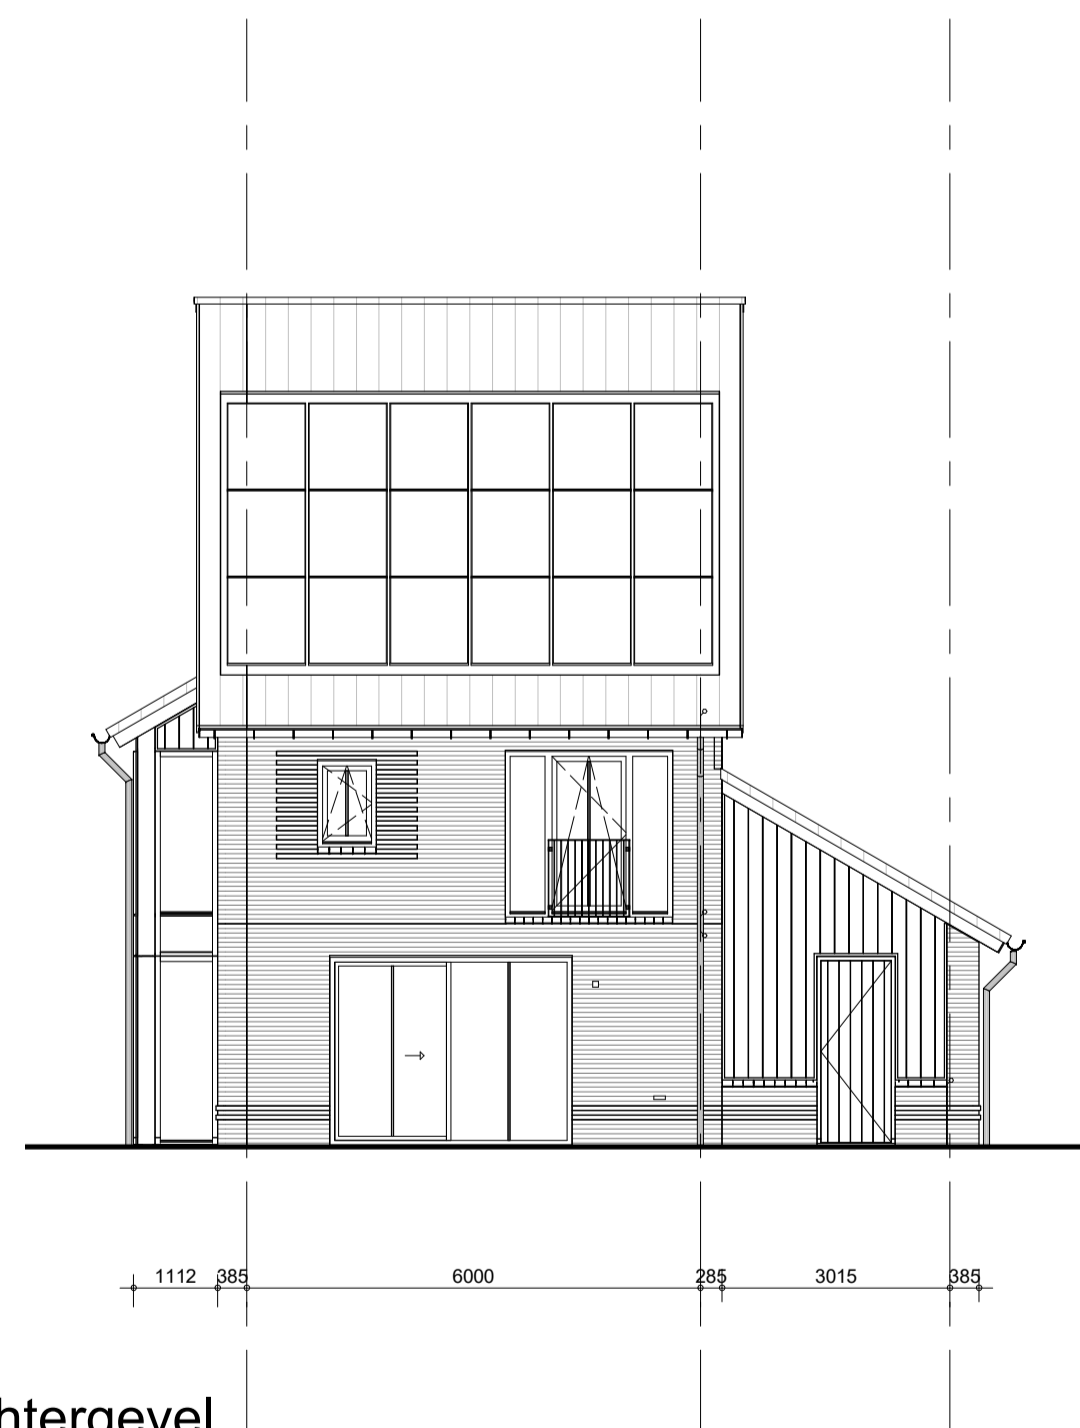

Achtergevel

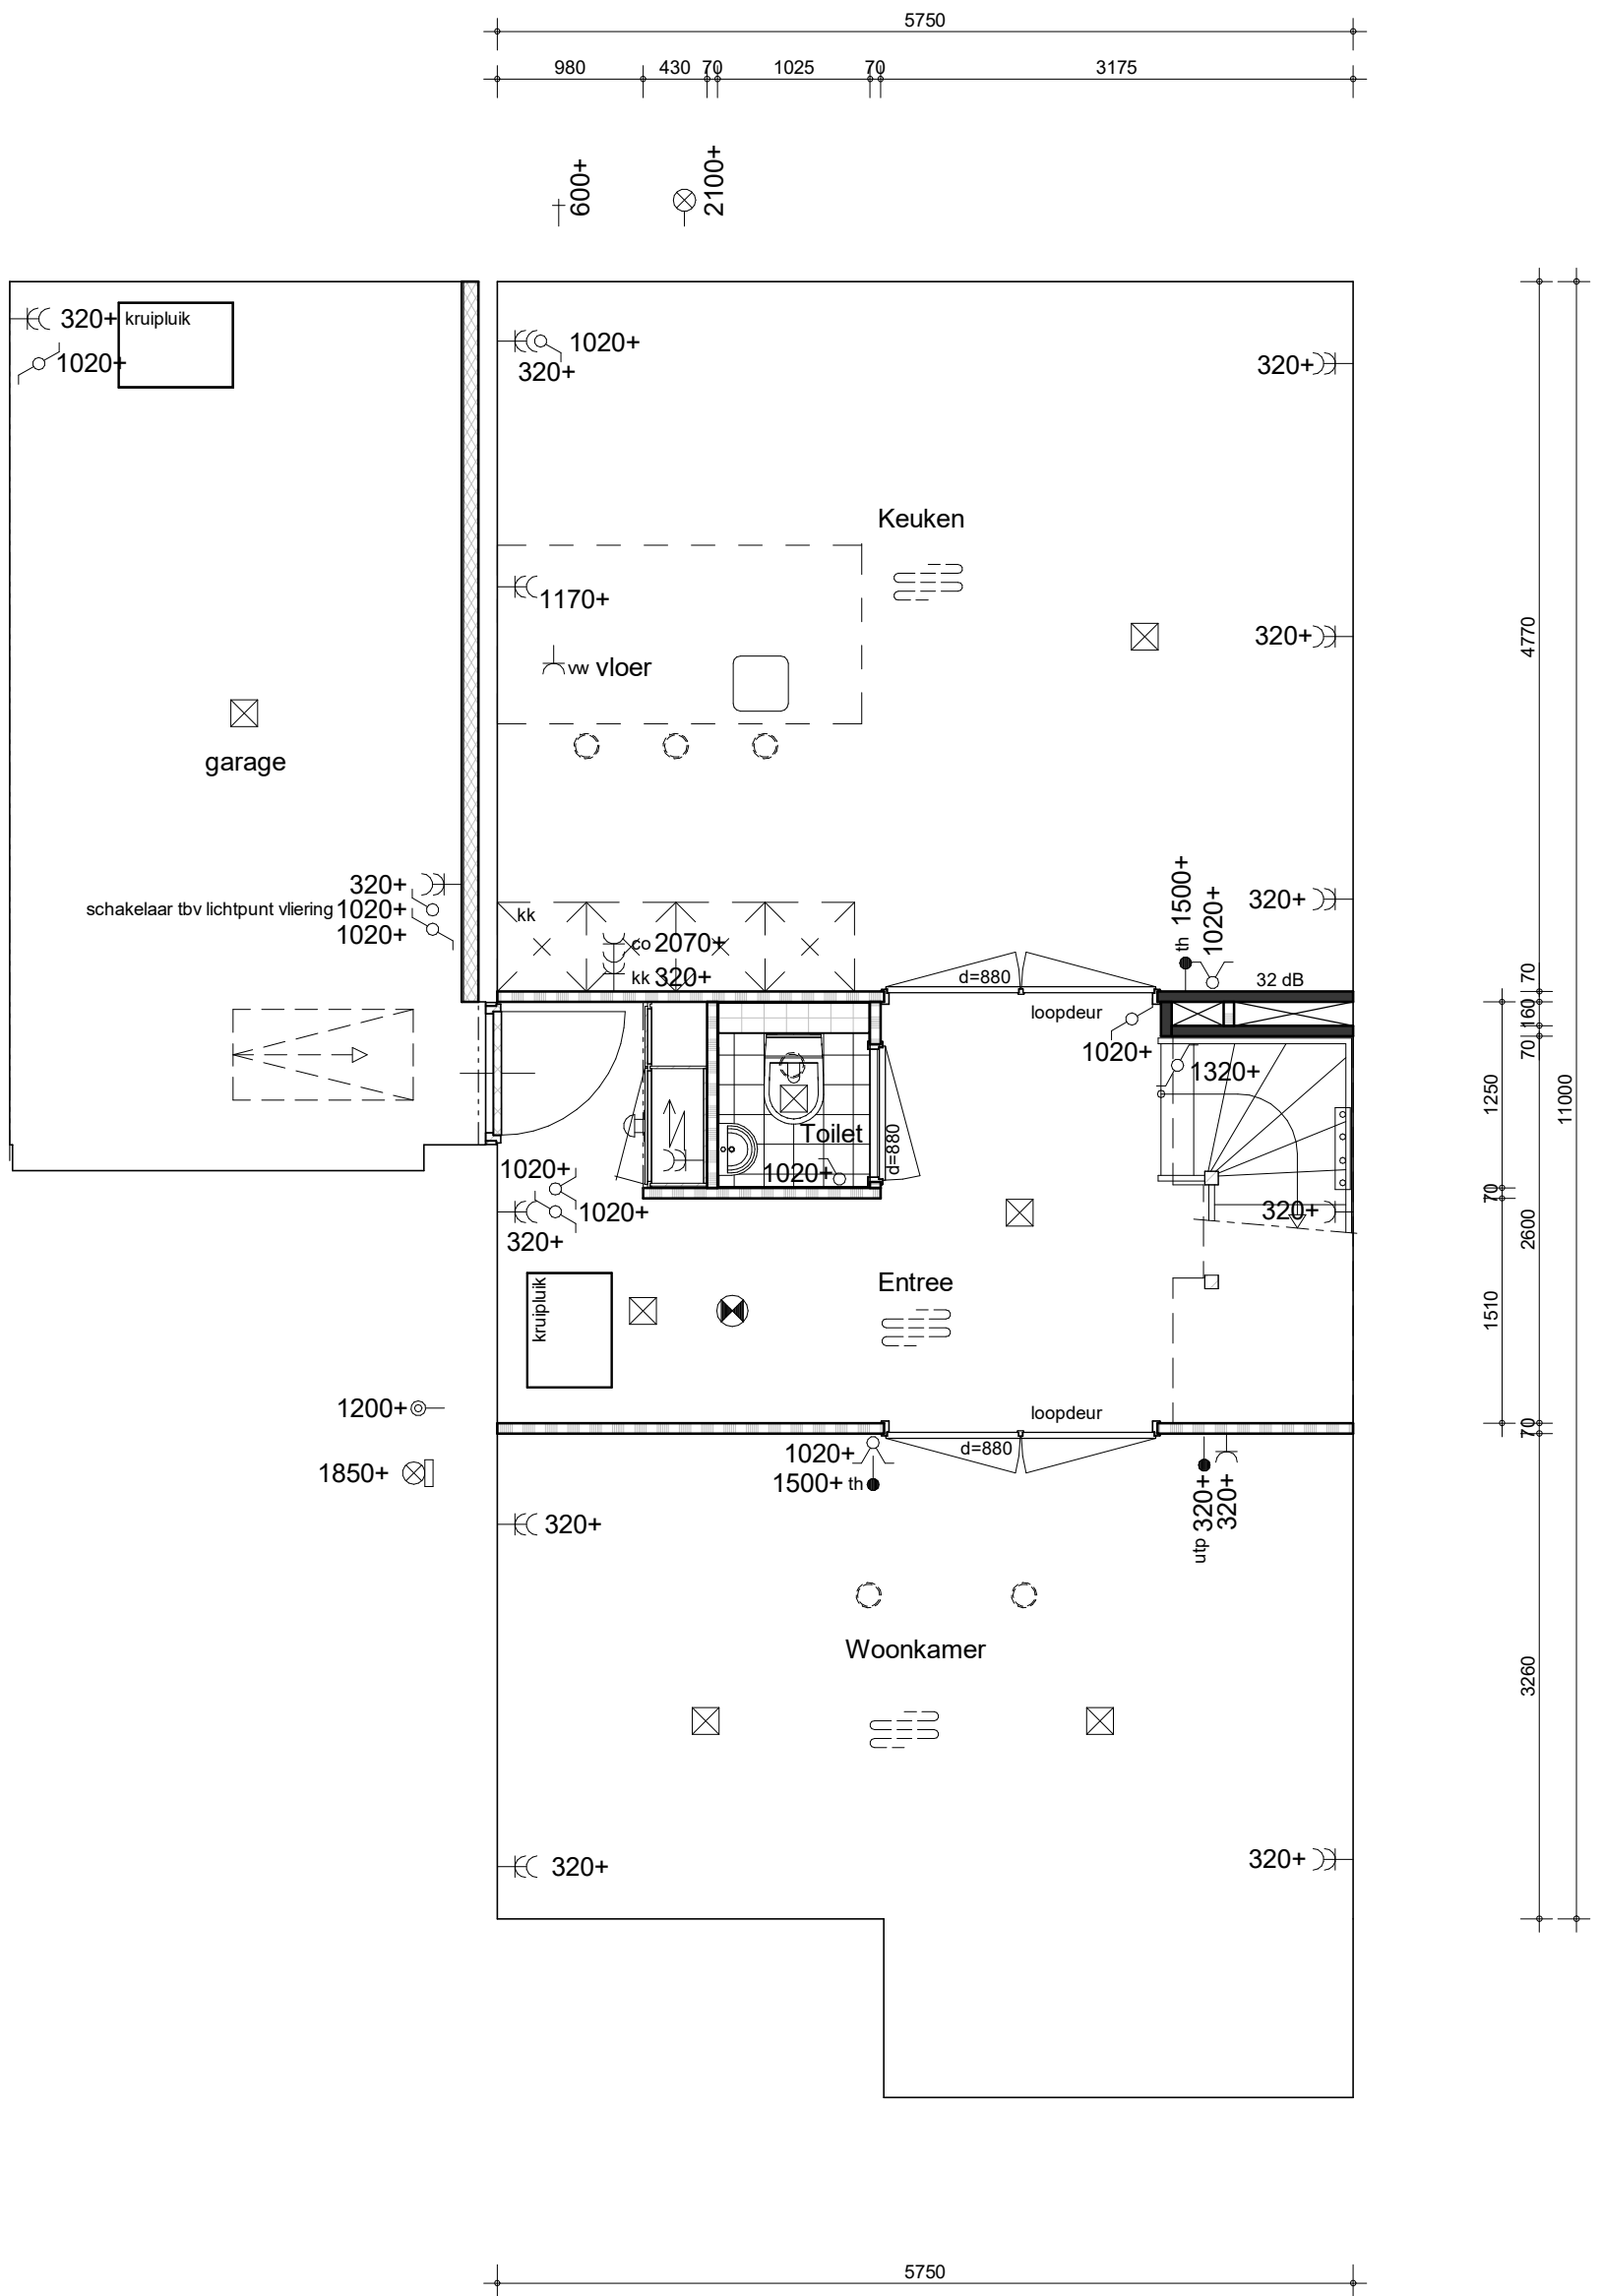

BAM Advies & Engineering
 Runnenburg 12
 Postbus 54
 3980 CB Bunnik
 (030) 6598933

project
 Delft - 77 woningen - Grasbuurt 3


omschrijving
 Type V
 opties
 keuken achterzijde

getekend
 SVe
 status
 definitief

schaal
 1:50
 datum
 05-07-2022

project nr
 WN50045

tekening nr
V-V-100
 wijz.

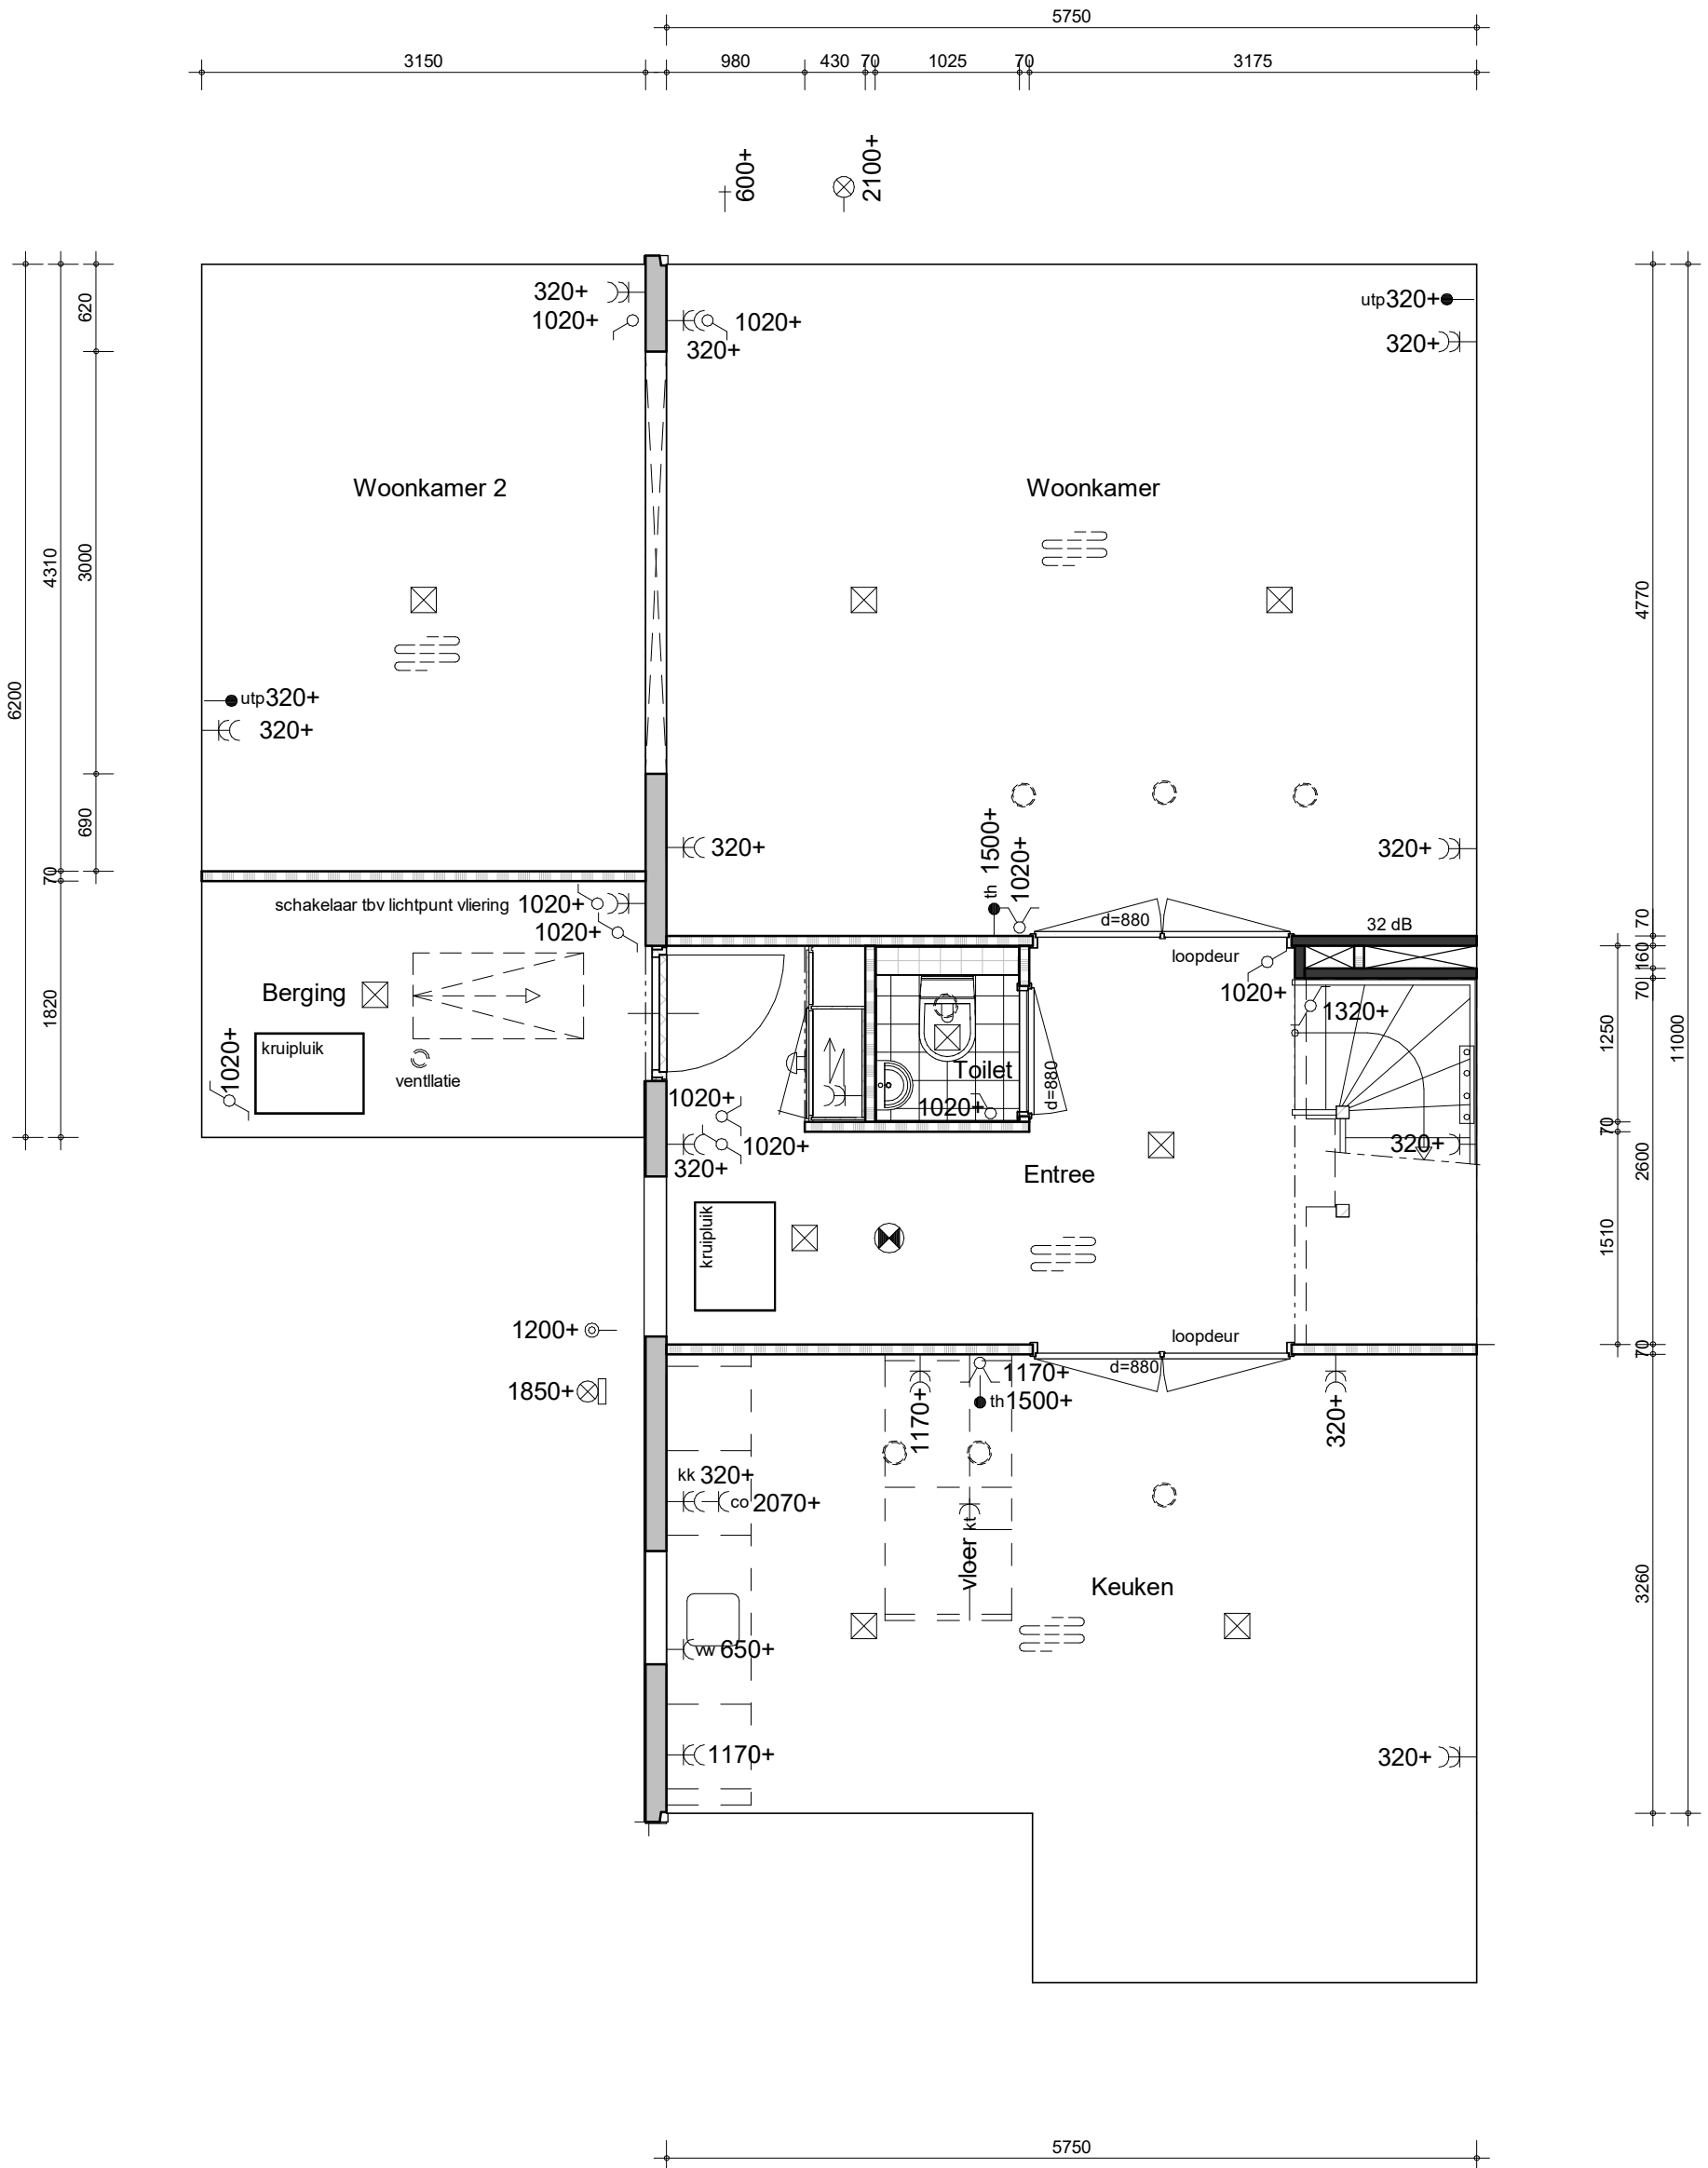

project
Delft - 77 woningen - Grasbuurt 3

BAM Advies & Engineering
Runnenburg 12
Postbus 54
3980 CB Bunnik
(030) 6598933


omschrijving
Type V
opties
woonkamer 2 + berging

getekend
Sve
status
definitief

schaal
1:50
datum
05-07-2022

project nr
WN50045
tekening nr
V-V-101

wijz.

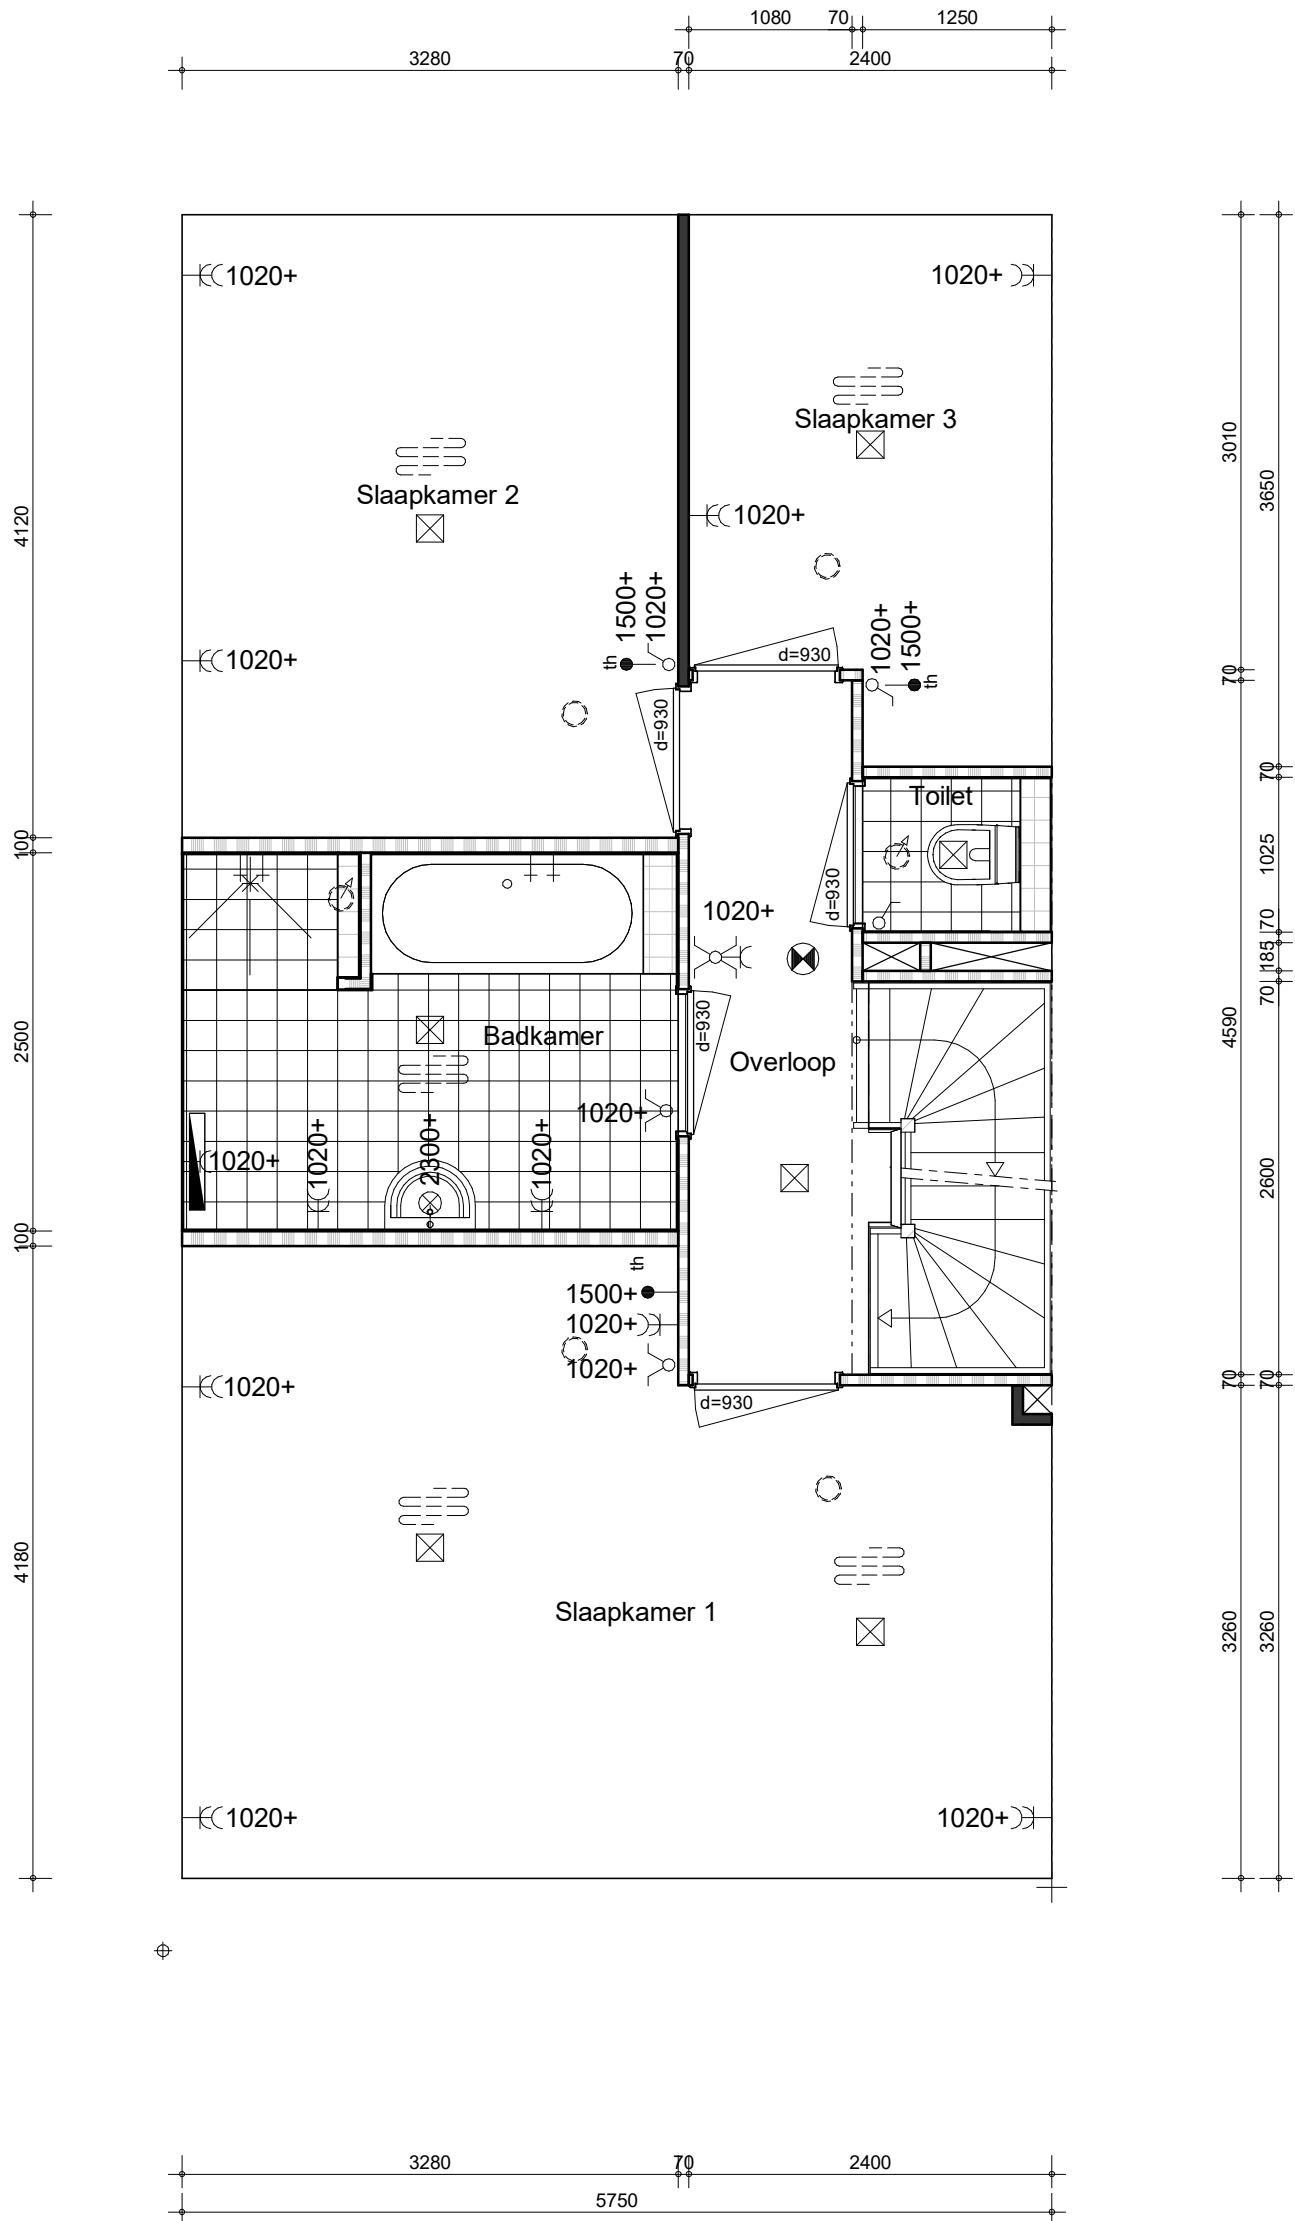

project
Delft - 77 woningen - Grasbuurt 3

BAM Advies & Engineering
Runnenburg 12
Postbus 54
3980 CB Bunnik
(030) 6598933


omschrijving
Type V
opties - samenvoegen slaapkamers
+ vergroten badkamer (wellness)

getekend
Sve
status
definitief

schaal
1:50
datum
05-07-2022

project nr
WN50045
tekening nr
V-V-102

wjz.

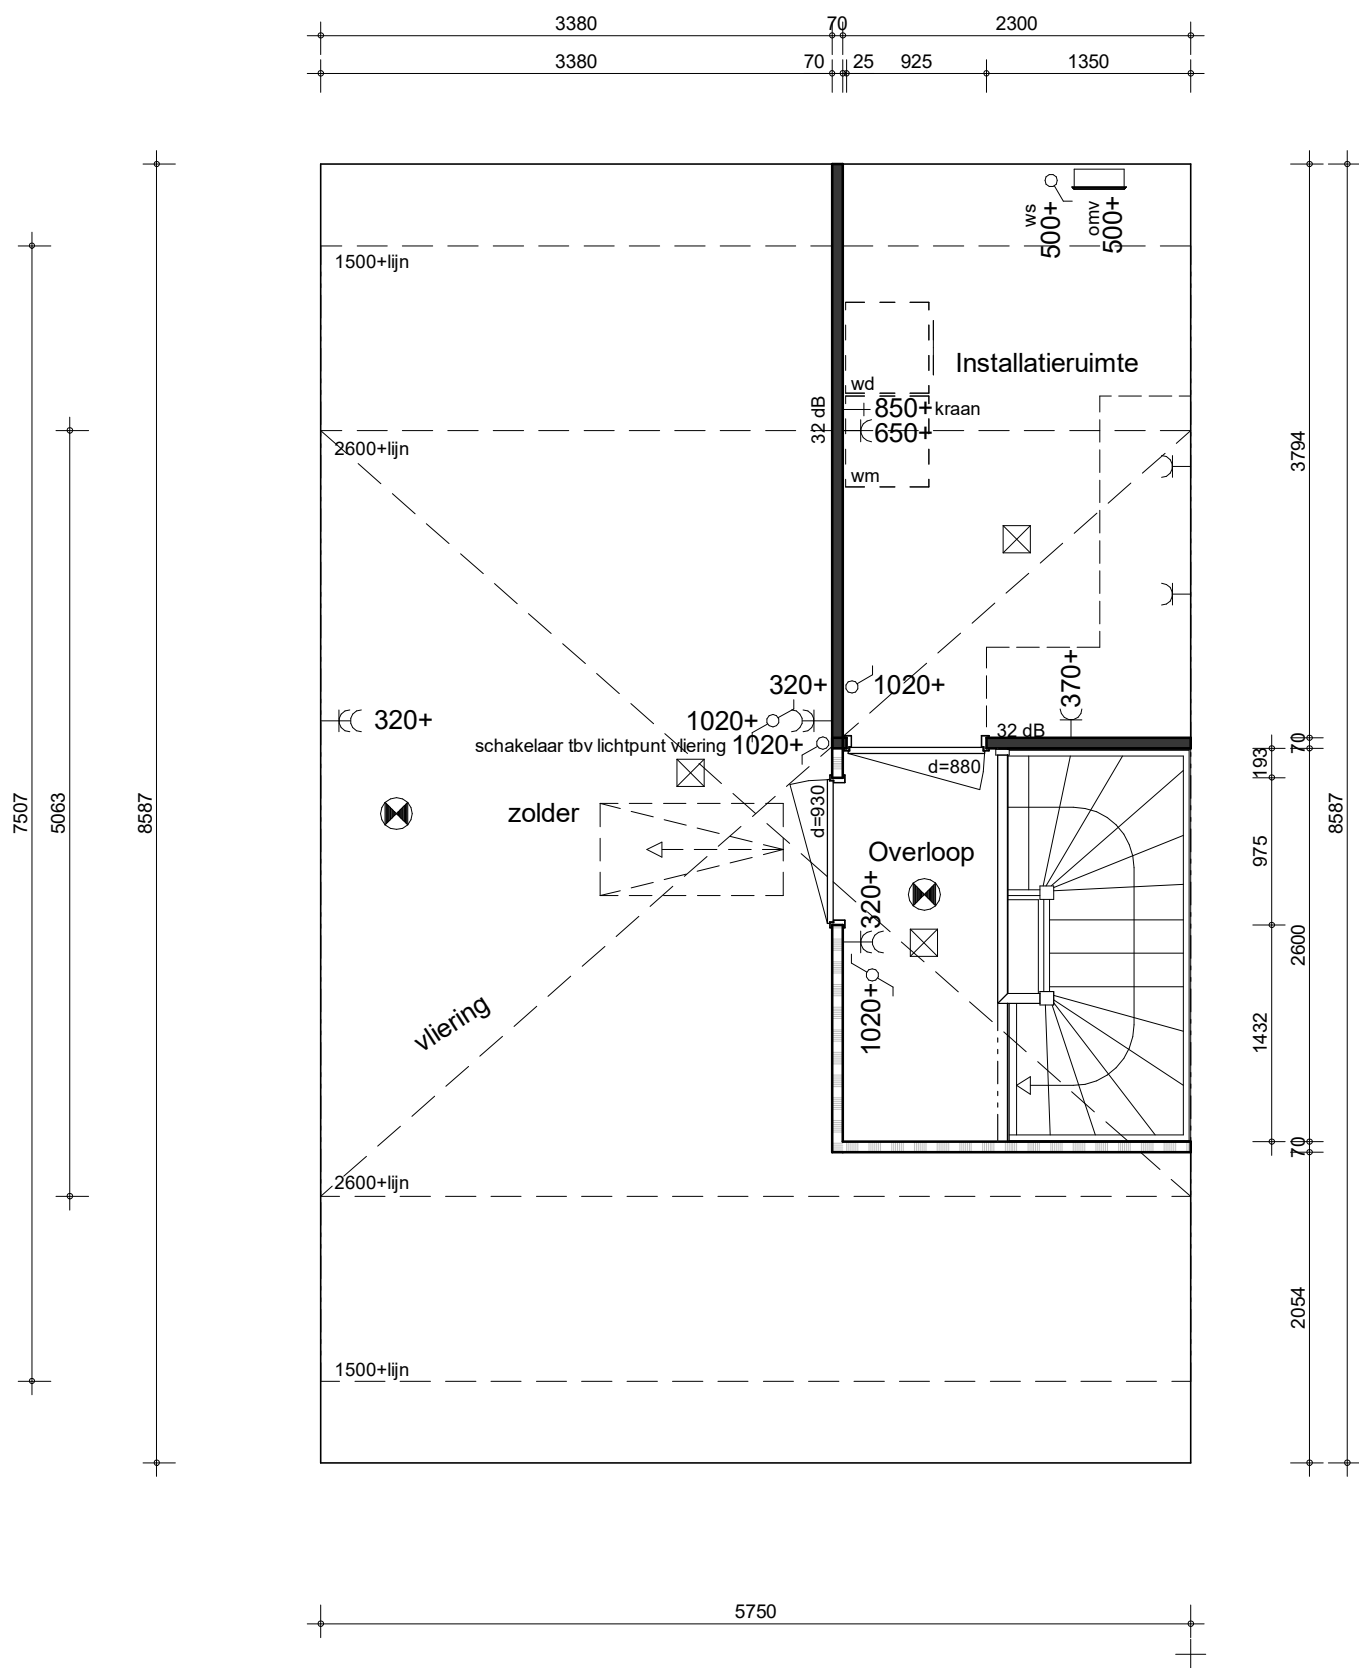

project
Delft - 77 woningen - Grasbuurt 3

BAM Advies & Engineering
Runnenburg 12
Postbus 54
3980 CB Bunnik
(030) 6598933


omschrijving
Type V
opties
overloop + vloering

getekend
Sve
status
definitief

schaal
1:50
datum
05-07-2022

project nr
WN50045
tekening nr
V-V-103

wjz.

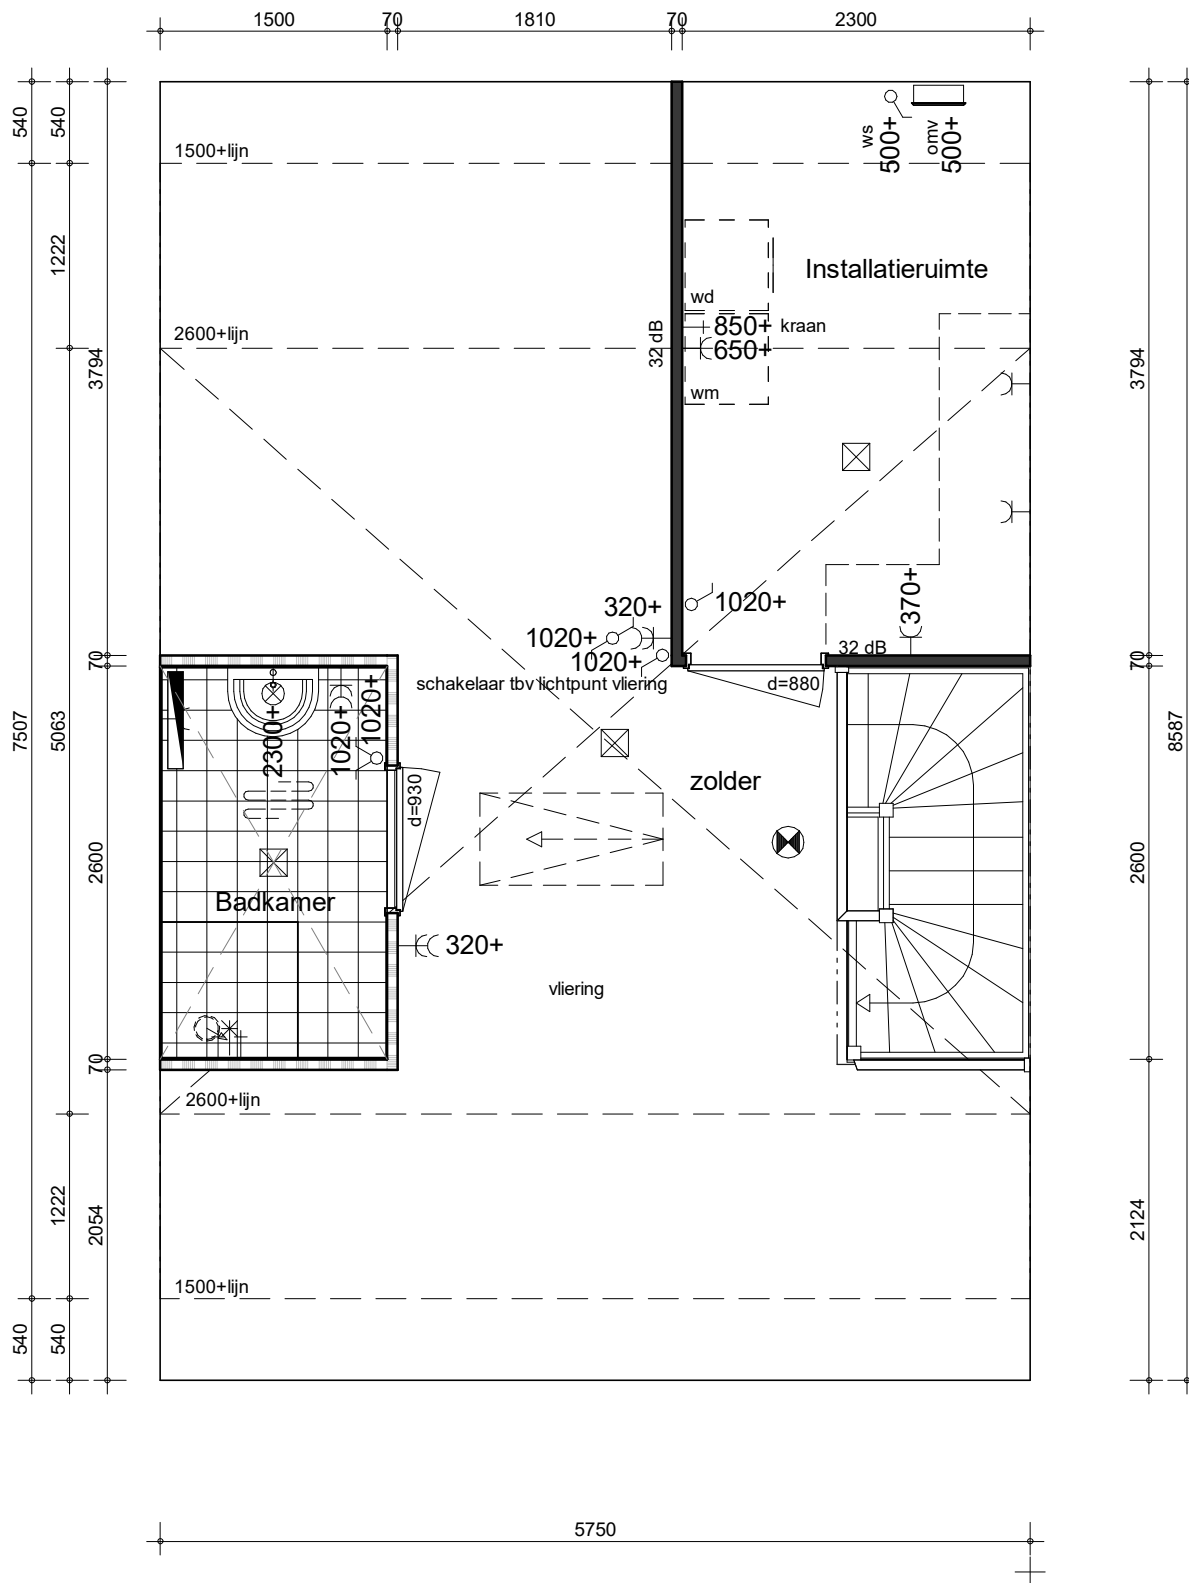

project
Delft - 77 woningen - Grasbuurt 3

BAM Advies & Engineering
Runnenburg 12
Postbus 54
3980 CB Bunnik
(030) 6598933


omschrijving
Type V
opties
badkamer + vloering

getekend
Sve
status
definitief

schaal
1:50
datum
05-07-2022

project nr
WN50045
tekening nr
V-V-104

wjz.

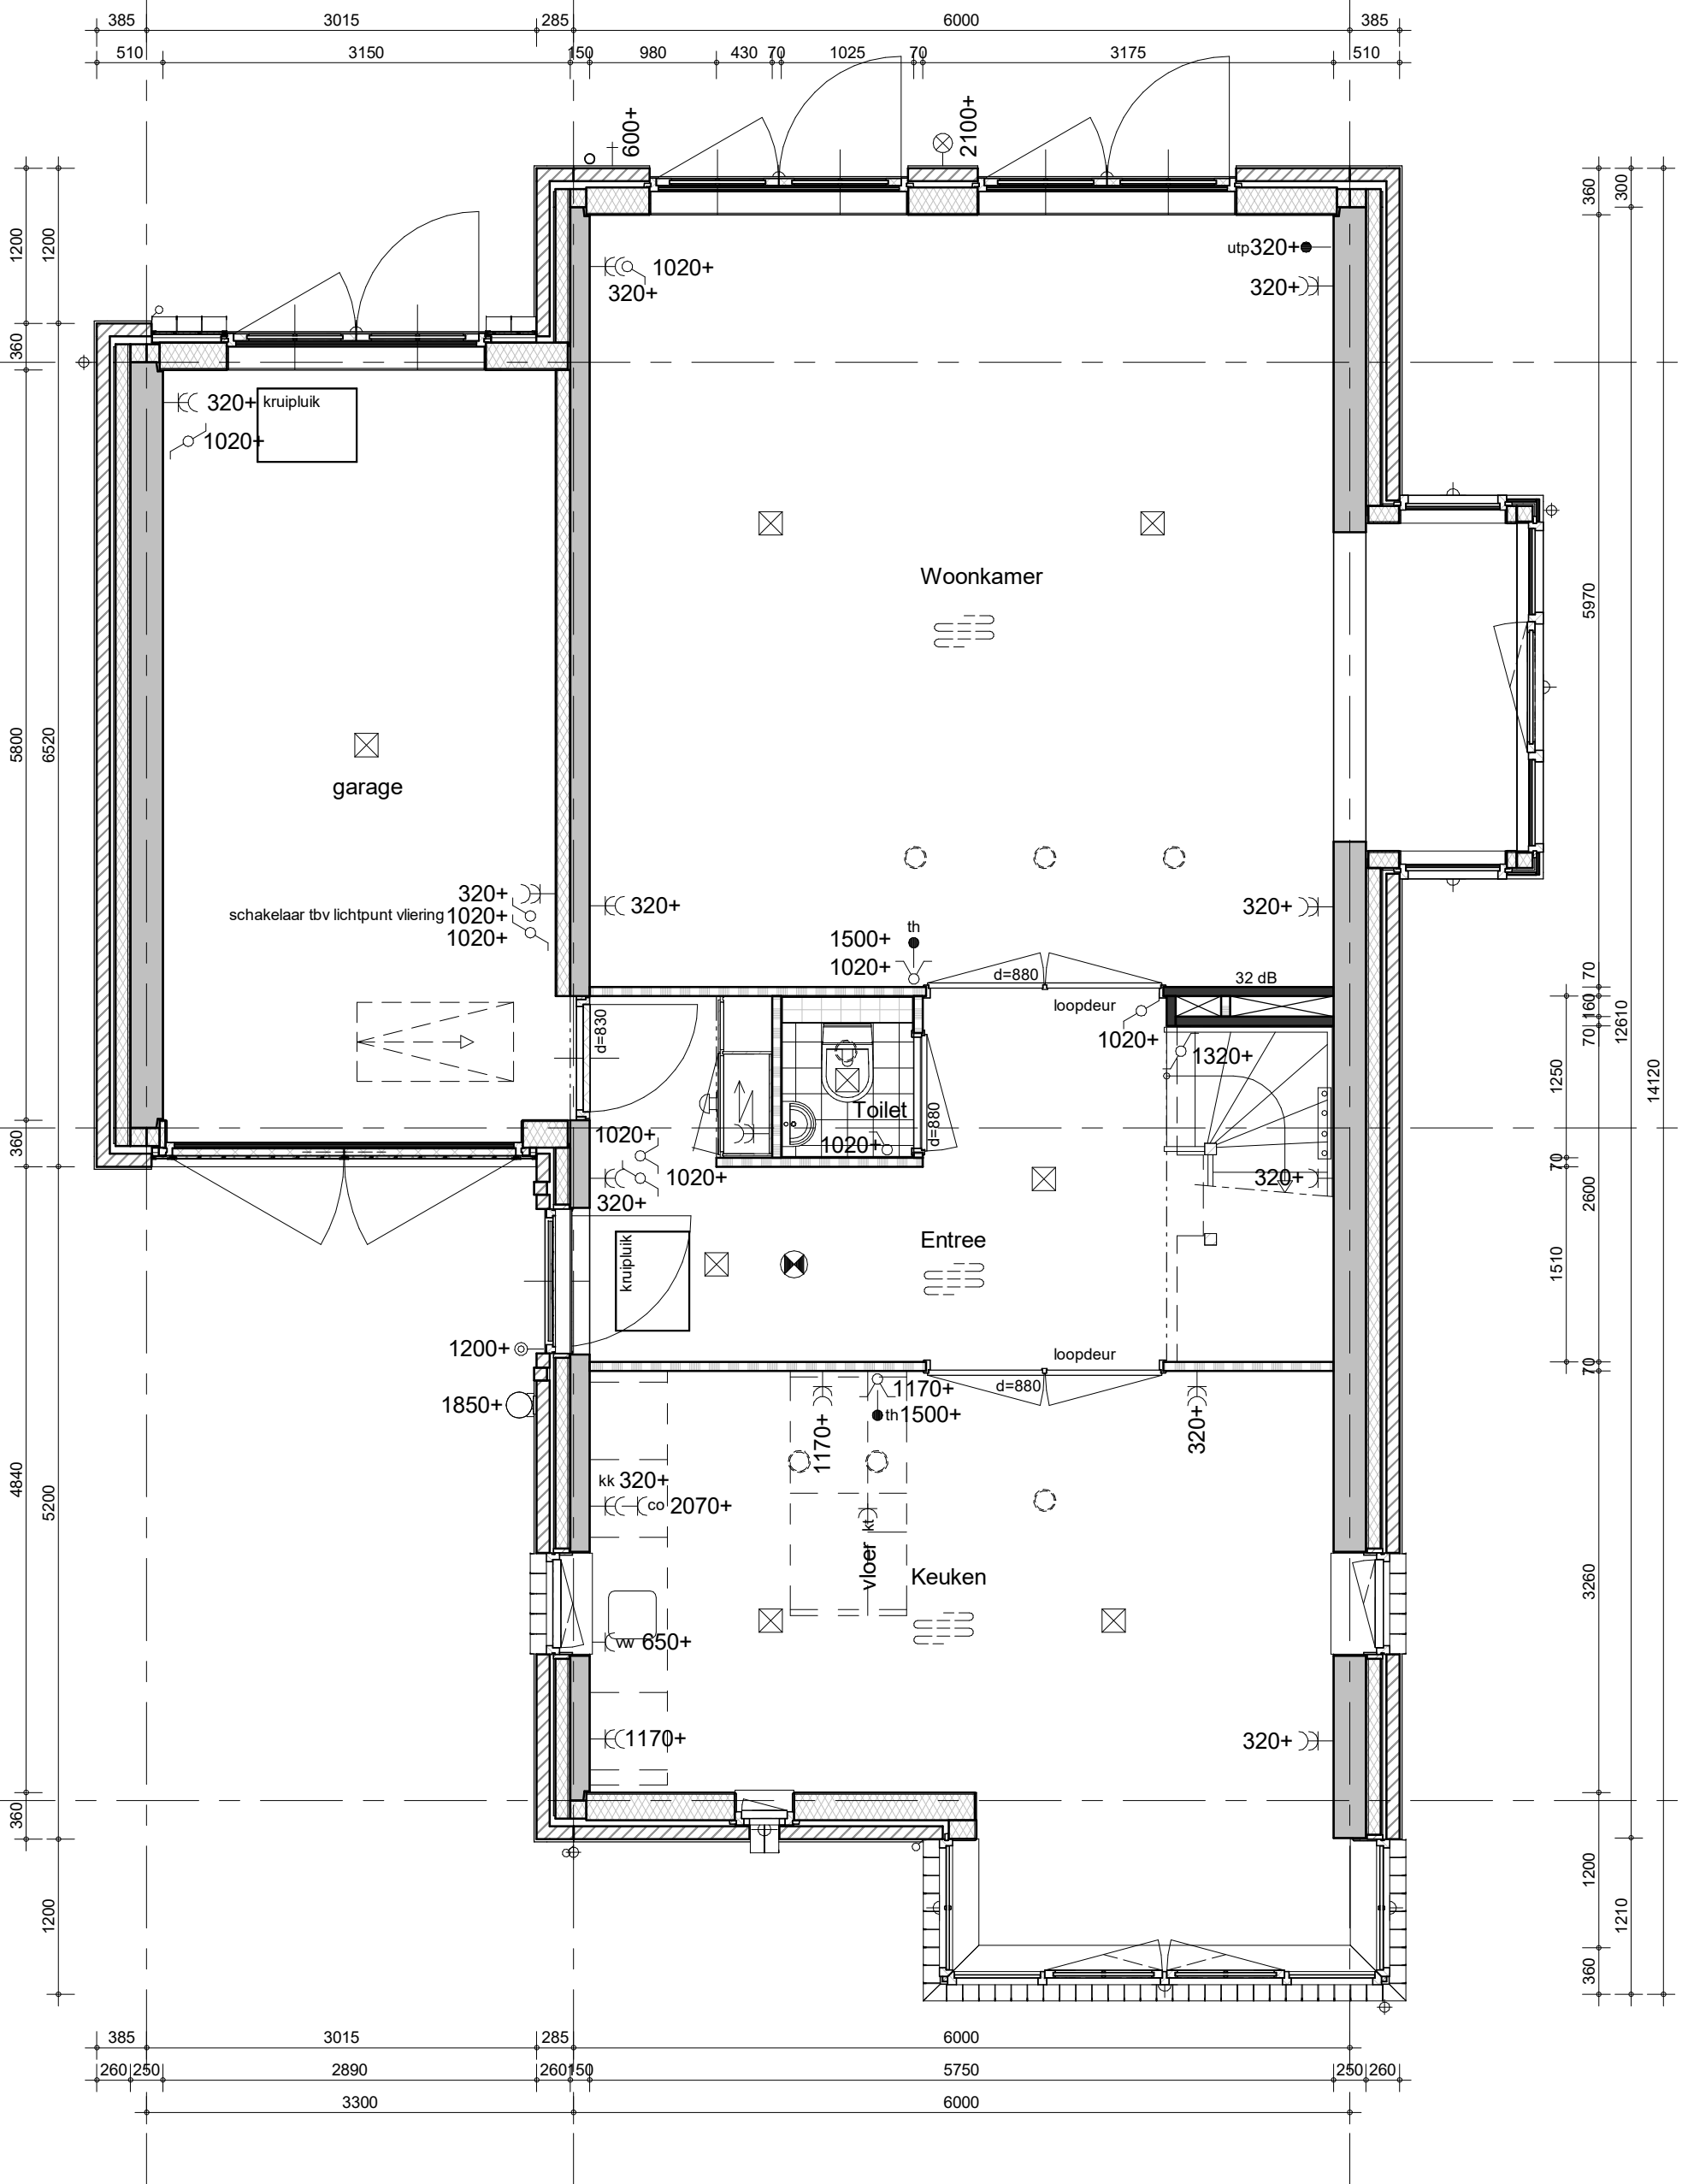

project
Delft - 77 woningen - Grasbuurt 3

BAM Advies & Engineering
 Runnenburg 12
 Postbus 54
 3980 CB Bunnik
 (030) 6598933


omschrijving
Type V
 opties - uitbouw 1,20
 + dubbeldeuren hoofdbeuk en zijbeuk

getekend
Sve
 status
 definitief

schaal
1.50
 datum
05-07-2022

project nr
WN50045
 tekening nr
V-V-105

wijz.

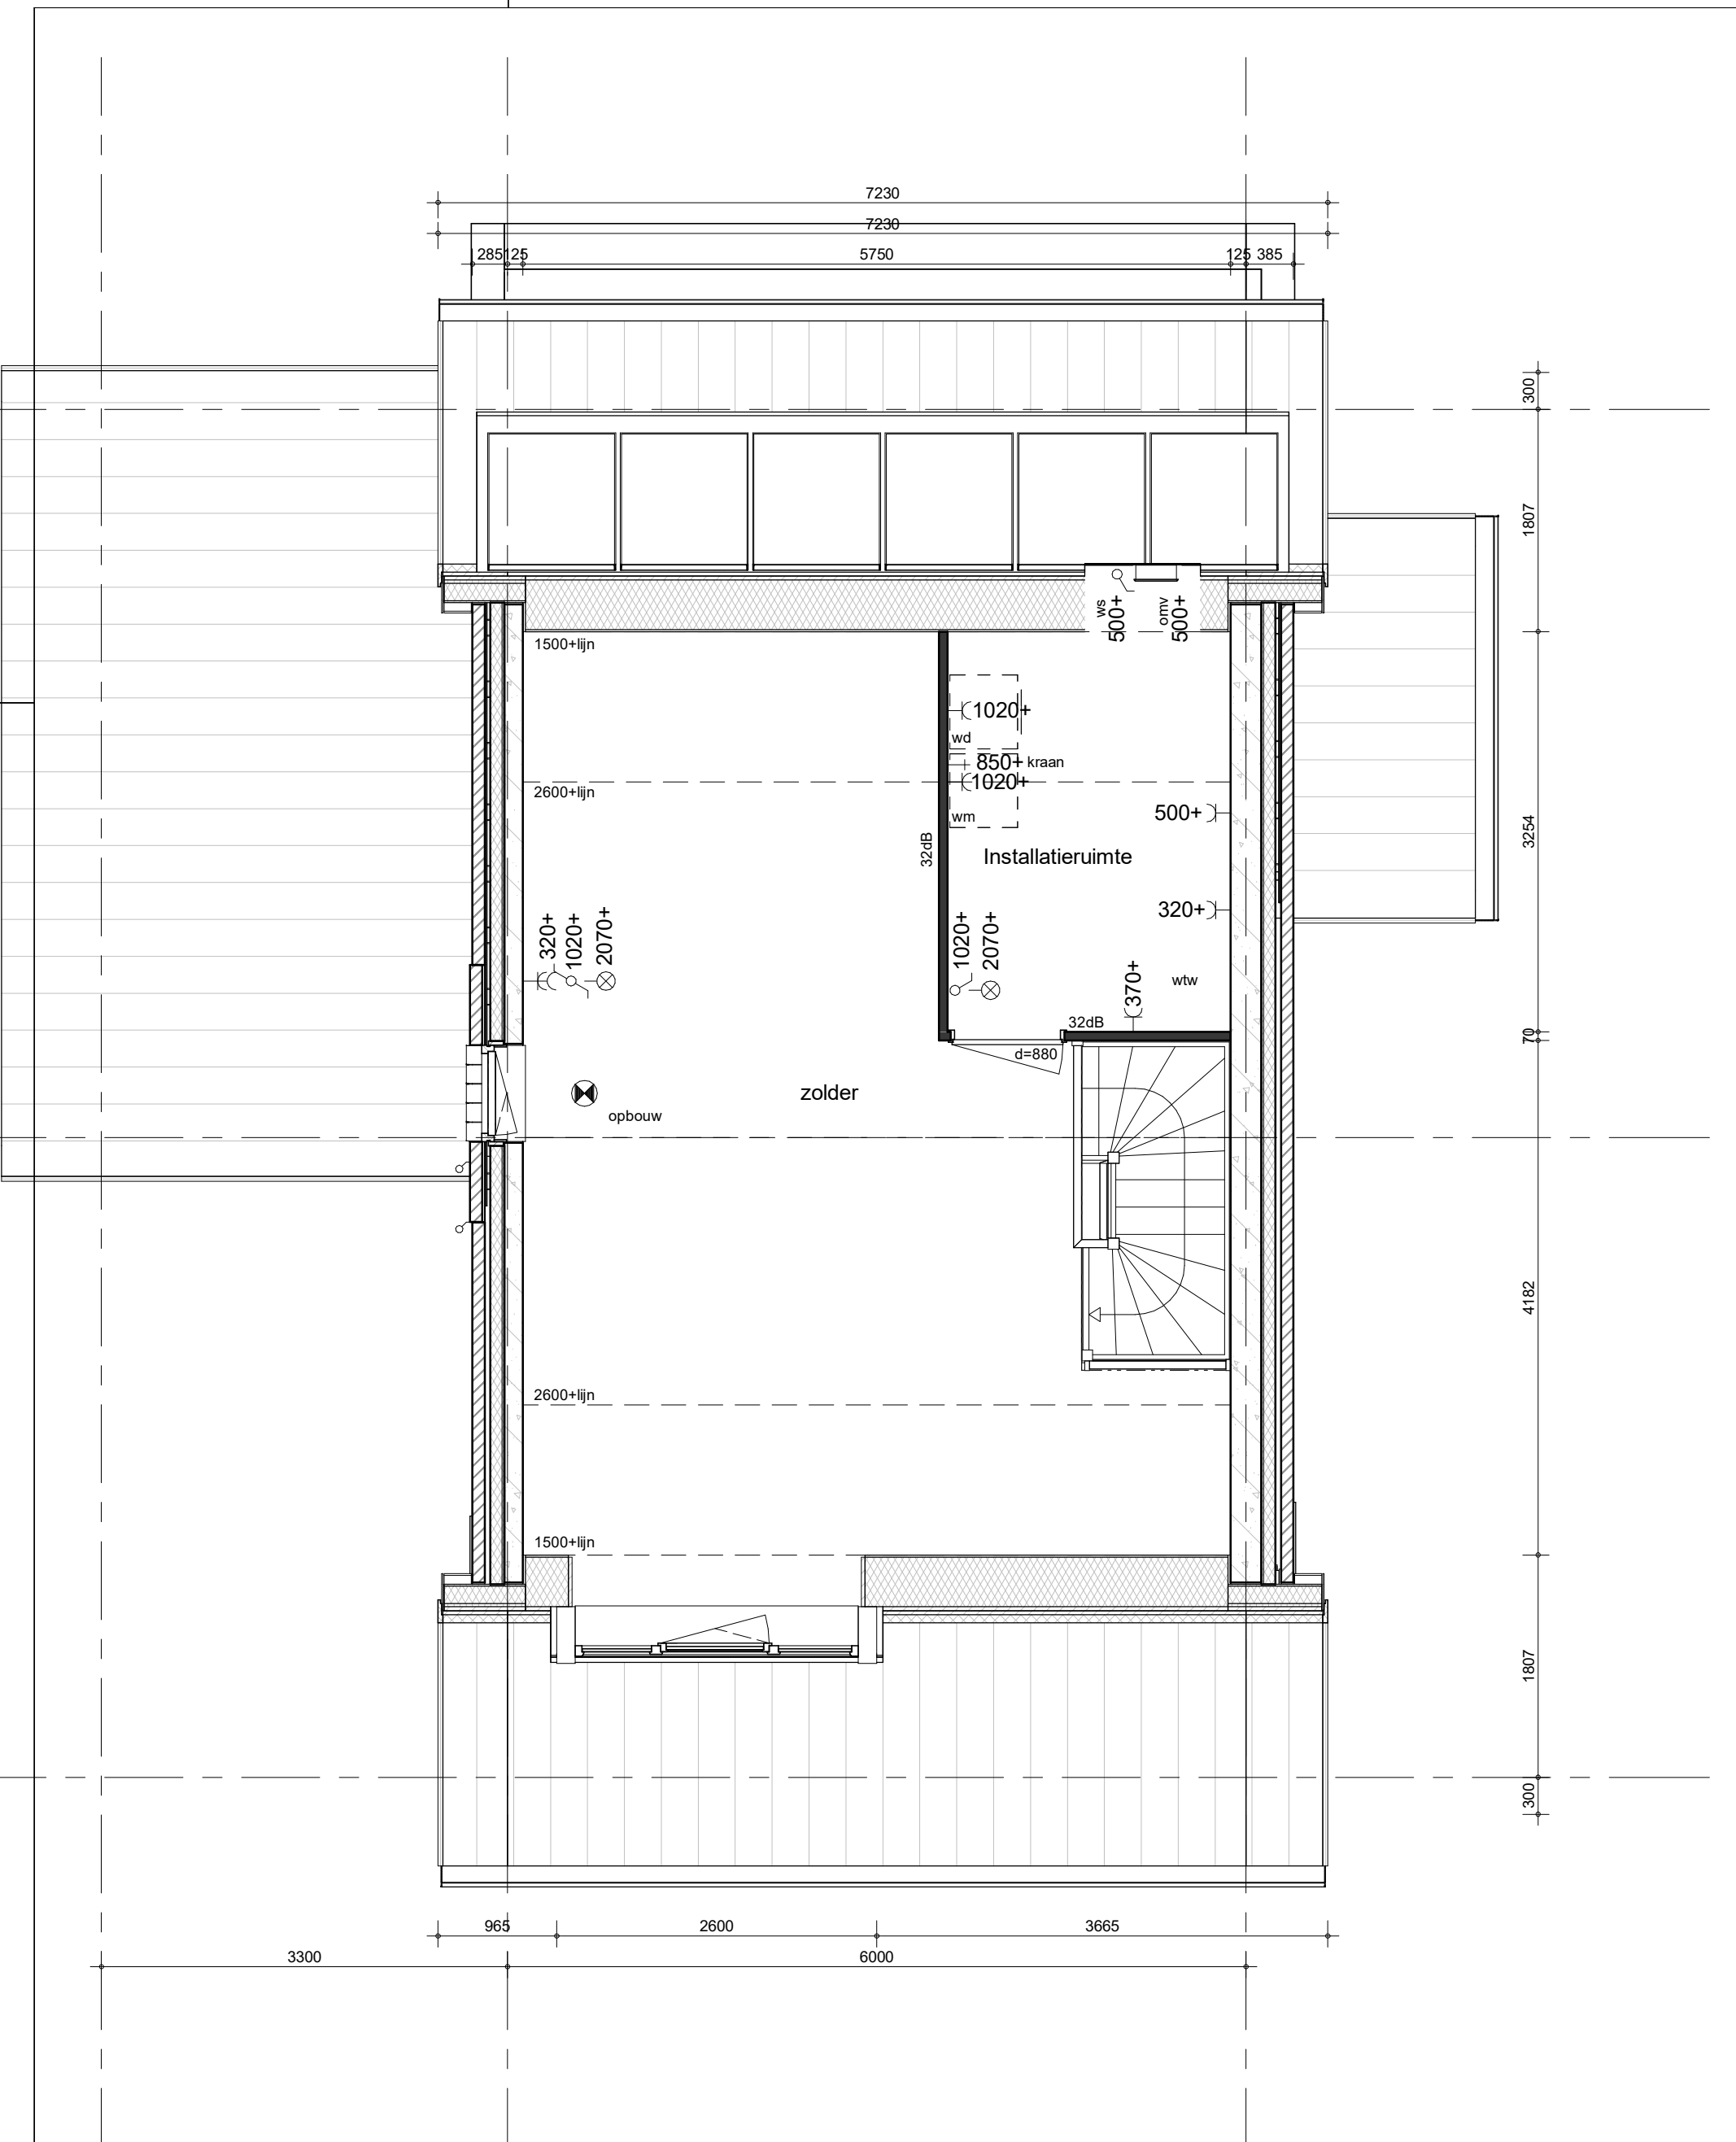

project
Delft - 77 woningen - Grasbuurt 3

BAM Advies & Engineering
Runnenburg 12
Postbus 54
3980 CB Bunnik
(030) 6598933

omschrijving
Type V
opties
dakkapel voor

getekend
Sve
status
definitief

schaal
1:50
datum
05-07-2022

project nr
WN50045
tekening nr
V-V-106

wijz.




project
Delft - 77 woningen - Grasbuurt 3

BAM Advies & Engineering
Runnenburg 12
Postbus 54
3980 CB Bunnik
(030) 6598933

omschrijving
Type V
opties
dakramen voorgevel

getekend
Sve
status
definitief

schaal
1:50
datum
05-07-2022
project nr
WN50045
tekening nr
V-V-107
wijz.

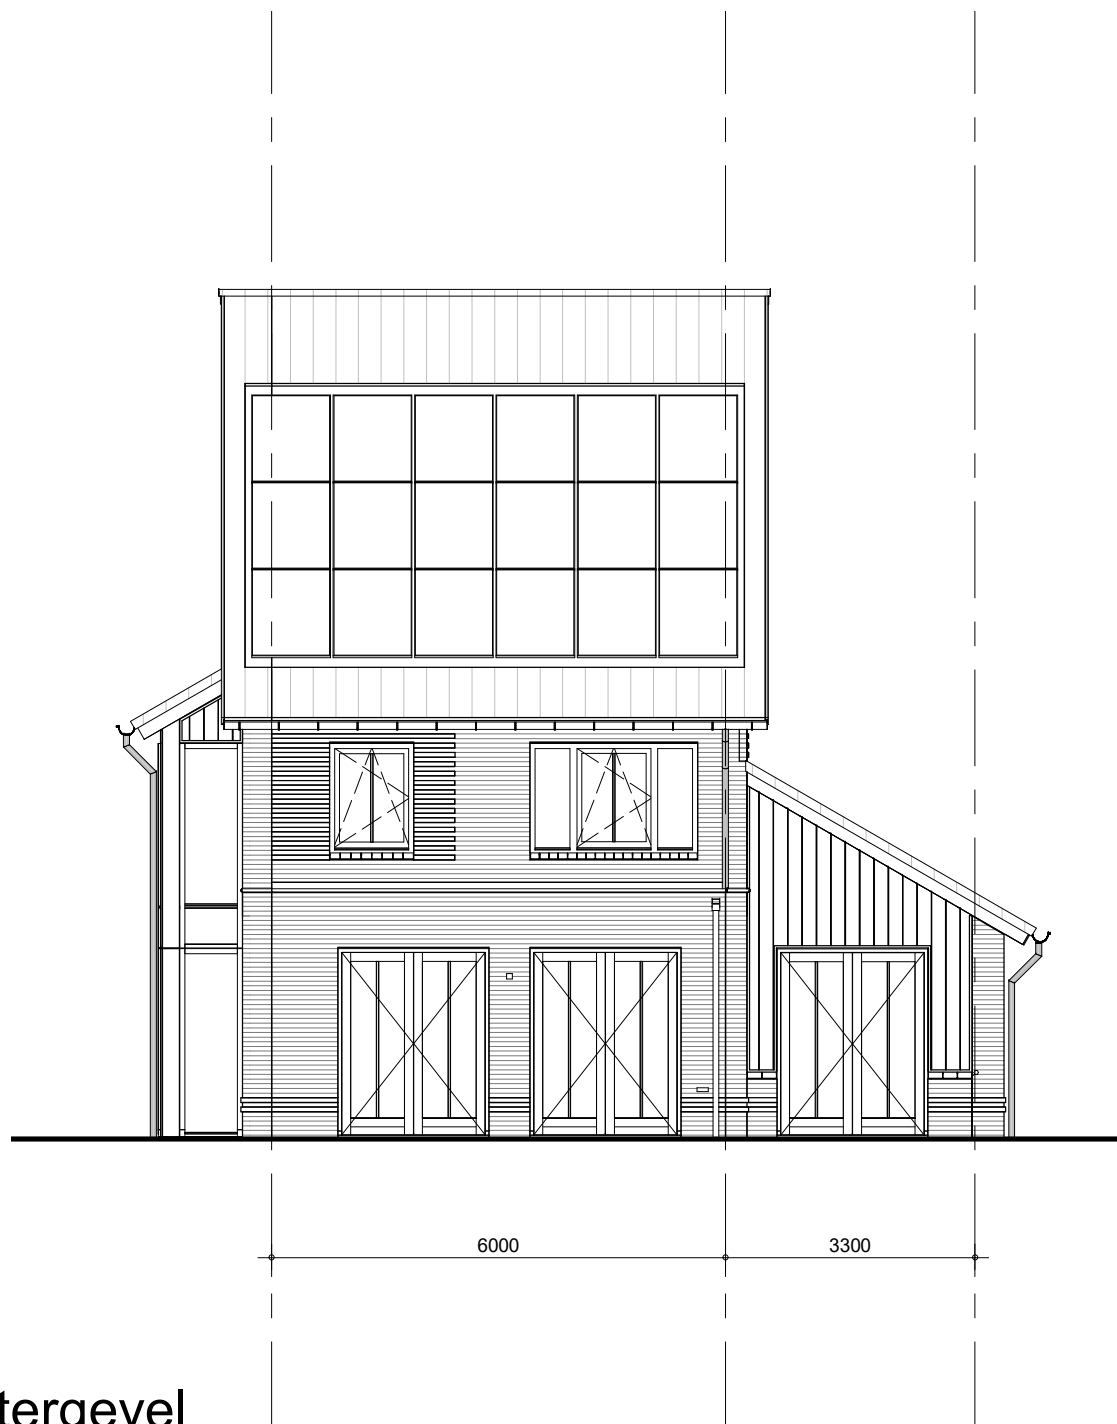

Achtergevel



BAM Advies & Engineering
 Runnenburg 12
 Postbus 54
 3980 CB Bunnik
 (030) 6598933

project

Delft - 77 woningen - Grasbuurt 3

omschrijving

Type V
 opties
 uitbouw 1,20 / dubbele deuren

getekend
 SVe
 status
 definitief

schaal
 1:100
 datum
 05-07-2022


project nr

WN50045

tekening nr

V-V-200

wijz.

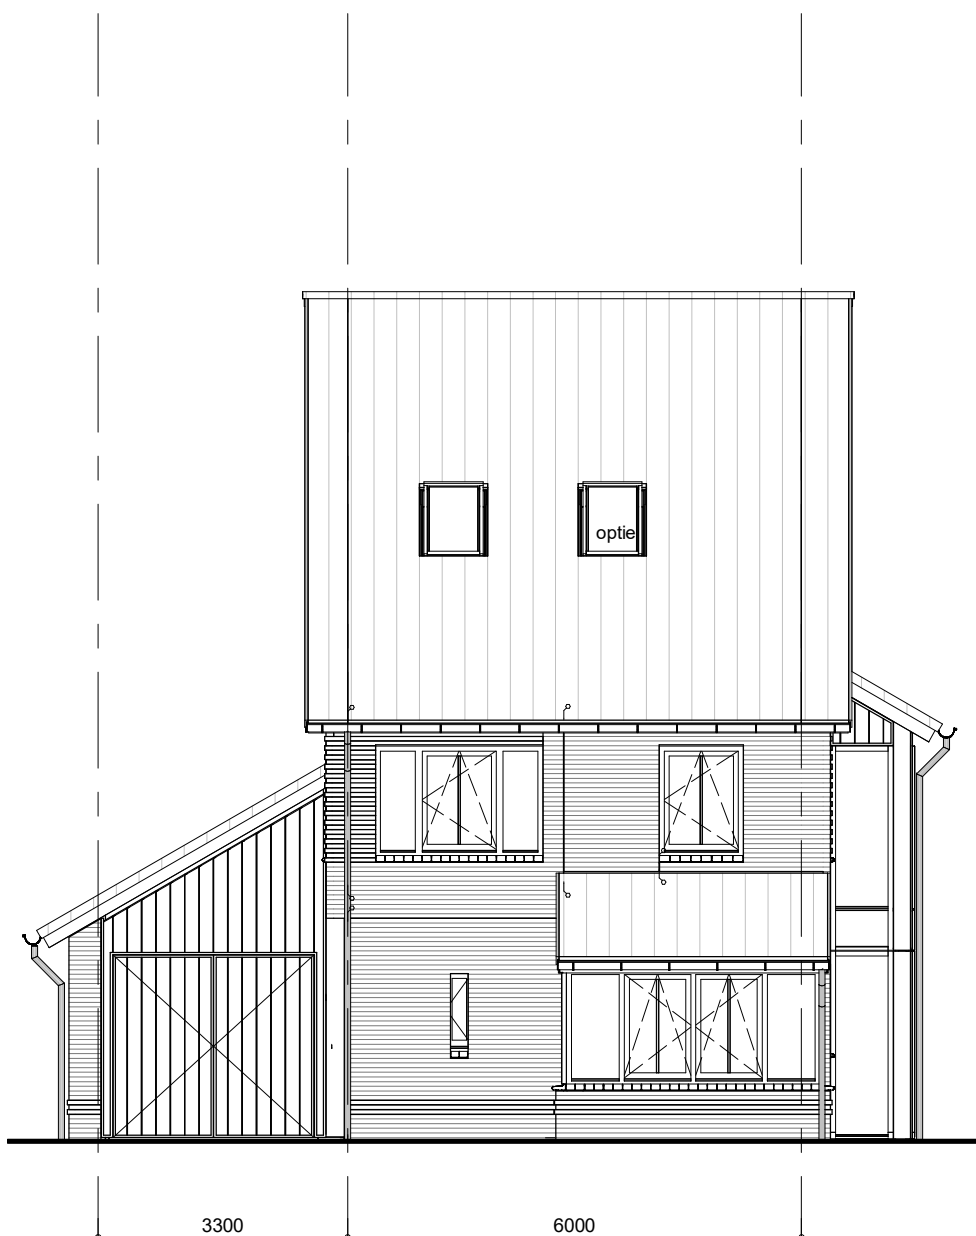

Voorgevel



BAM Advies & Engineering
Runnenburg 12
Postbus 54
3980 CB Bunnik
(030) 6598933

project

Delft - 77 woningen - Grasbuurt 3

omschrijving

Type V
opties
dakramen voorgevel

getekend
Sve
status
definitief

schaal
1:100
datum
05-07-2022


project nr

WN50045

tekening nr

V-V-201

wijz.

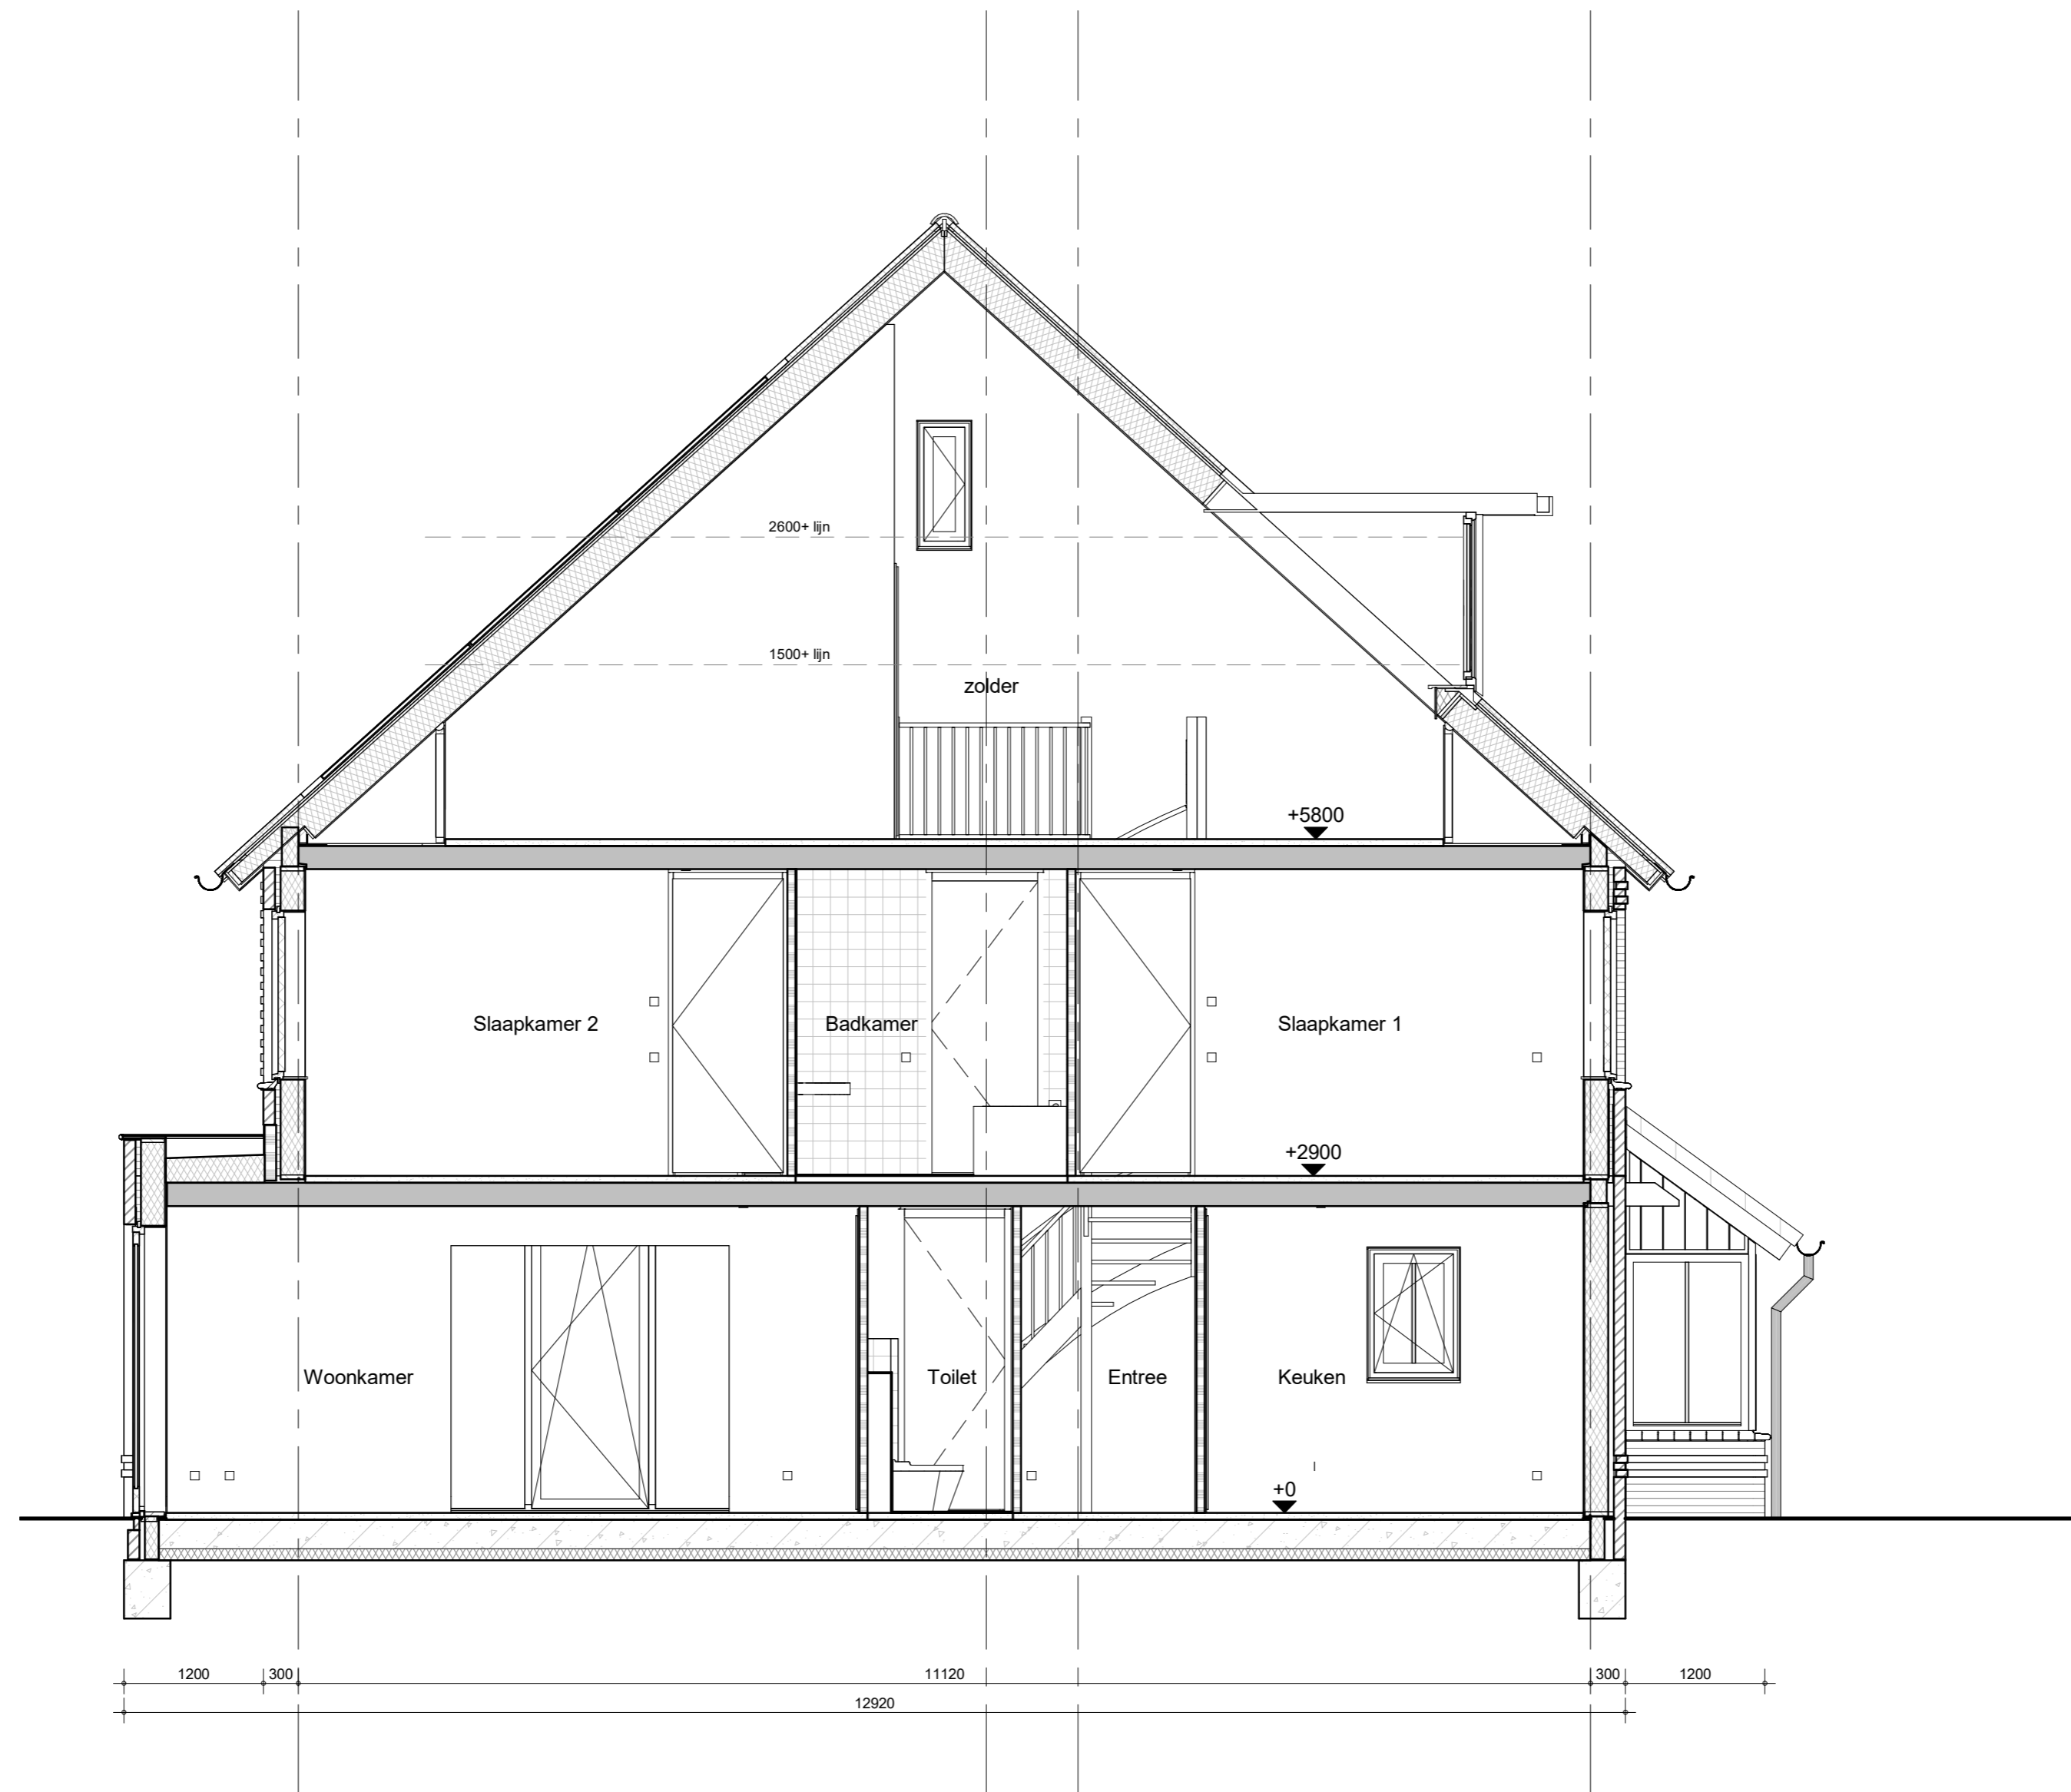

project
 Delft - 77 woningen - Grasbuurt 3

BAM Advies & Engineering
 Runnenburg 12
 Postbus 54
 3980 CB Bunnik
 (030) 6598933

omschrijving
Type V
 opties
 uitbouw 1,20 / dakkapel voor / dakkapel achter


getekend
 SVe
 status
 definitief

schaal
 1:50
 datum
 05-07-2022

project nr
WN50045
 tekening nr
V-V-300

wijz.

formaat: A2

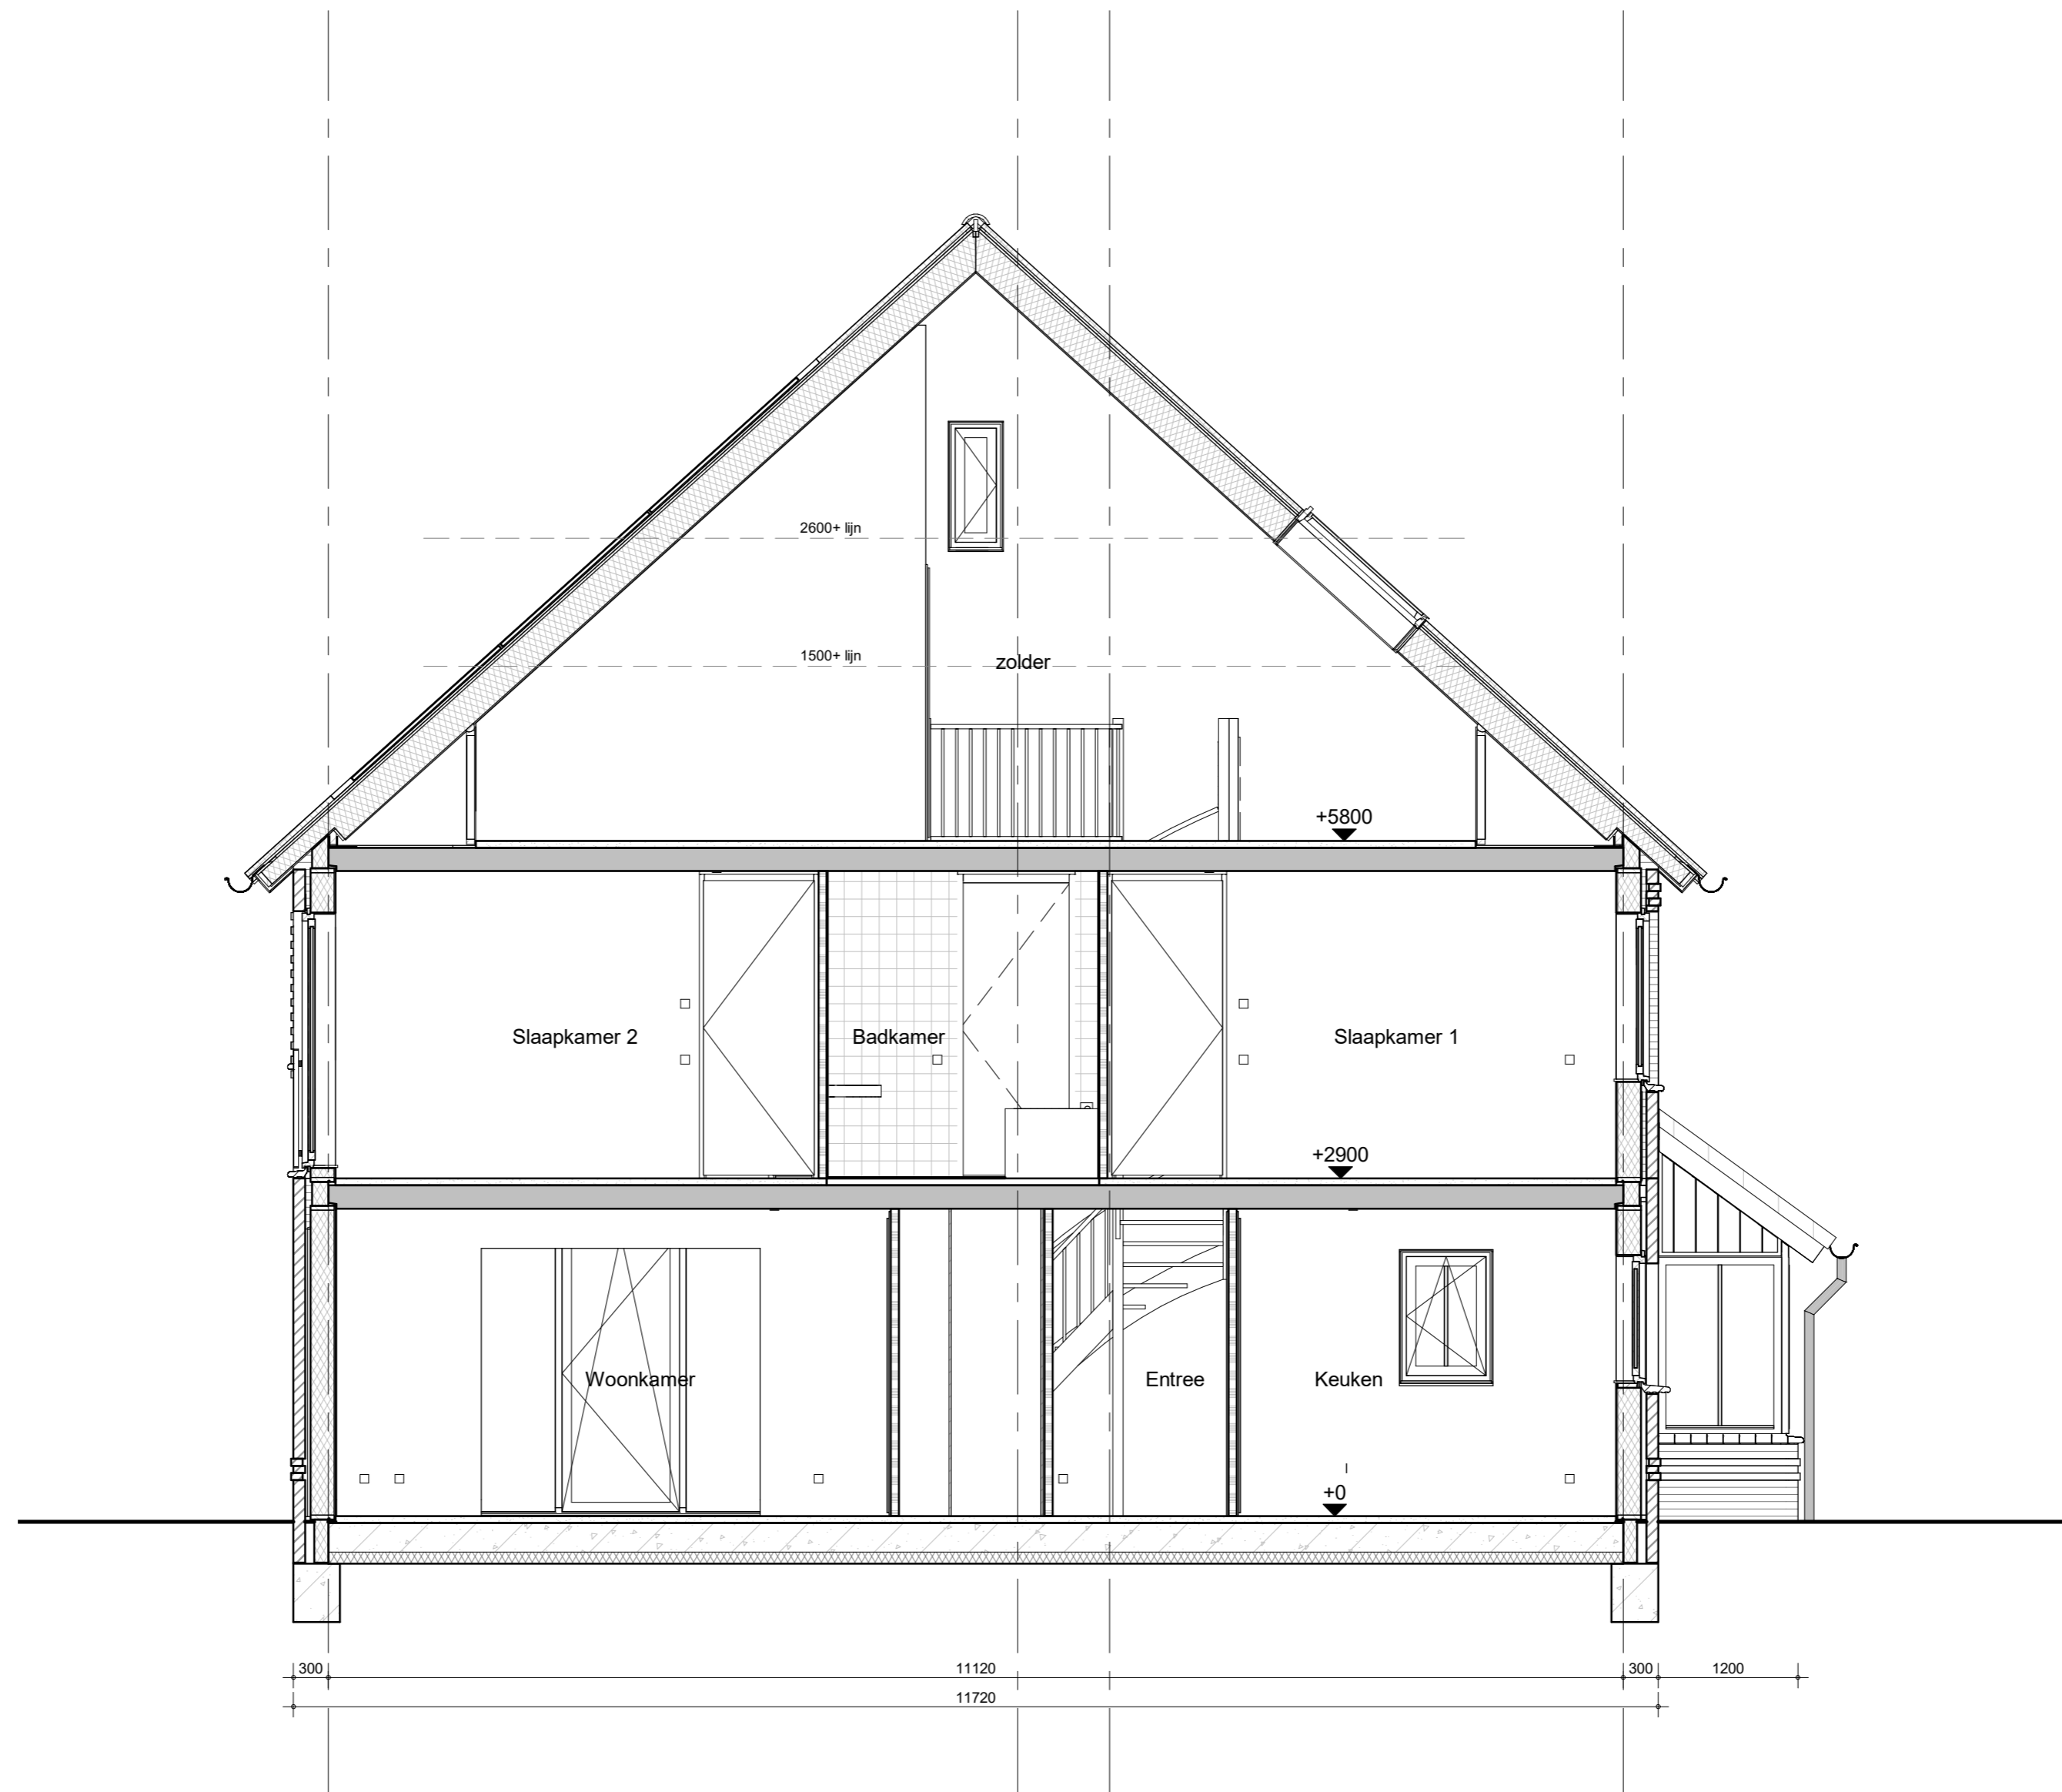

project
Delft - 77 woningen - Grasbuurt 3

BAM Advies & Engineering
Runenburg 12
Postbus 54
3980 CB Bunnik
(030) 6598933

omschrijving
Type V
opties
dakramen voorgevel

getekend
Sve
status
definitief

project nr
WN50045
tekening nr
V-V-301

schaal
1:50
datum
05-07-2022

wijz.

formaat: A2